

โครงการออกแบบปรับปรุงห้องเรียน ECB1401 อาคาร 1

คณะเศรษฐศาสตร์
มหาวิทยาลัยเชียงใหม่

แบบสถาปัตยกรรม





ศูนย์ออกแบบและให้คำปรึกษางานสถาปัตยกรรม

คณะสถาปัตยกรรมศาสตร์

มหาวิทยาลัยเชียงใหม่

โทร:(053)94-2808

[illegible]

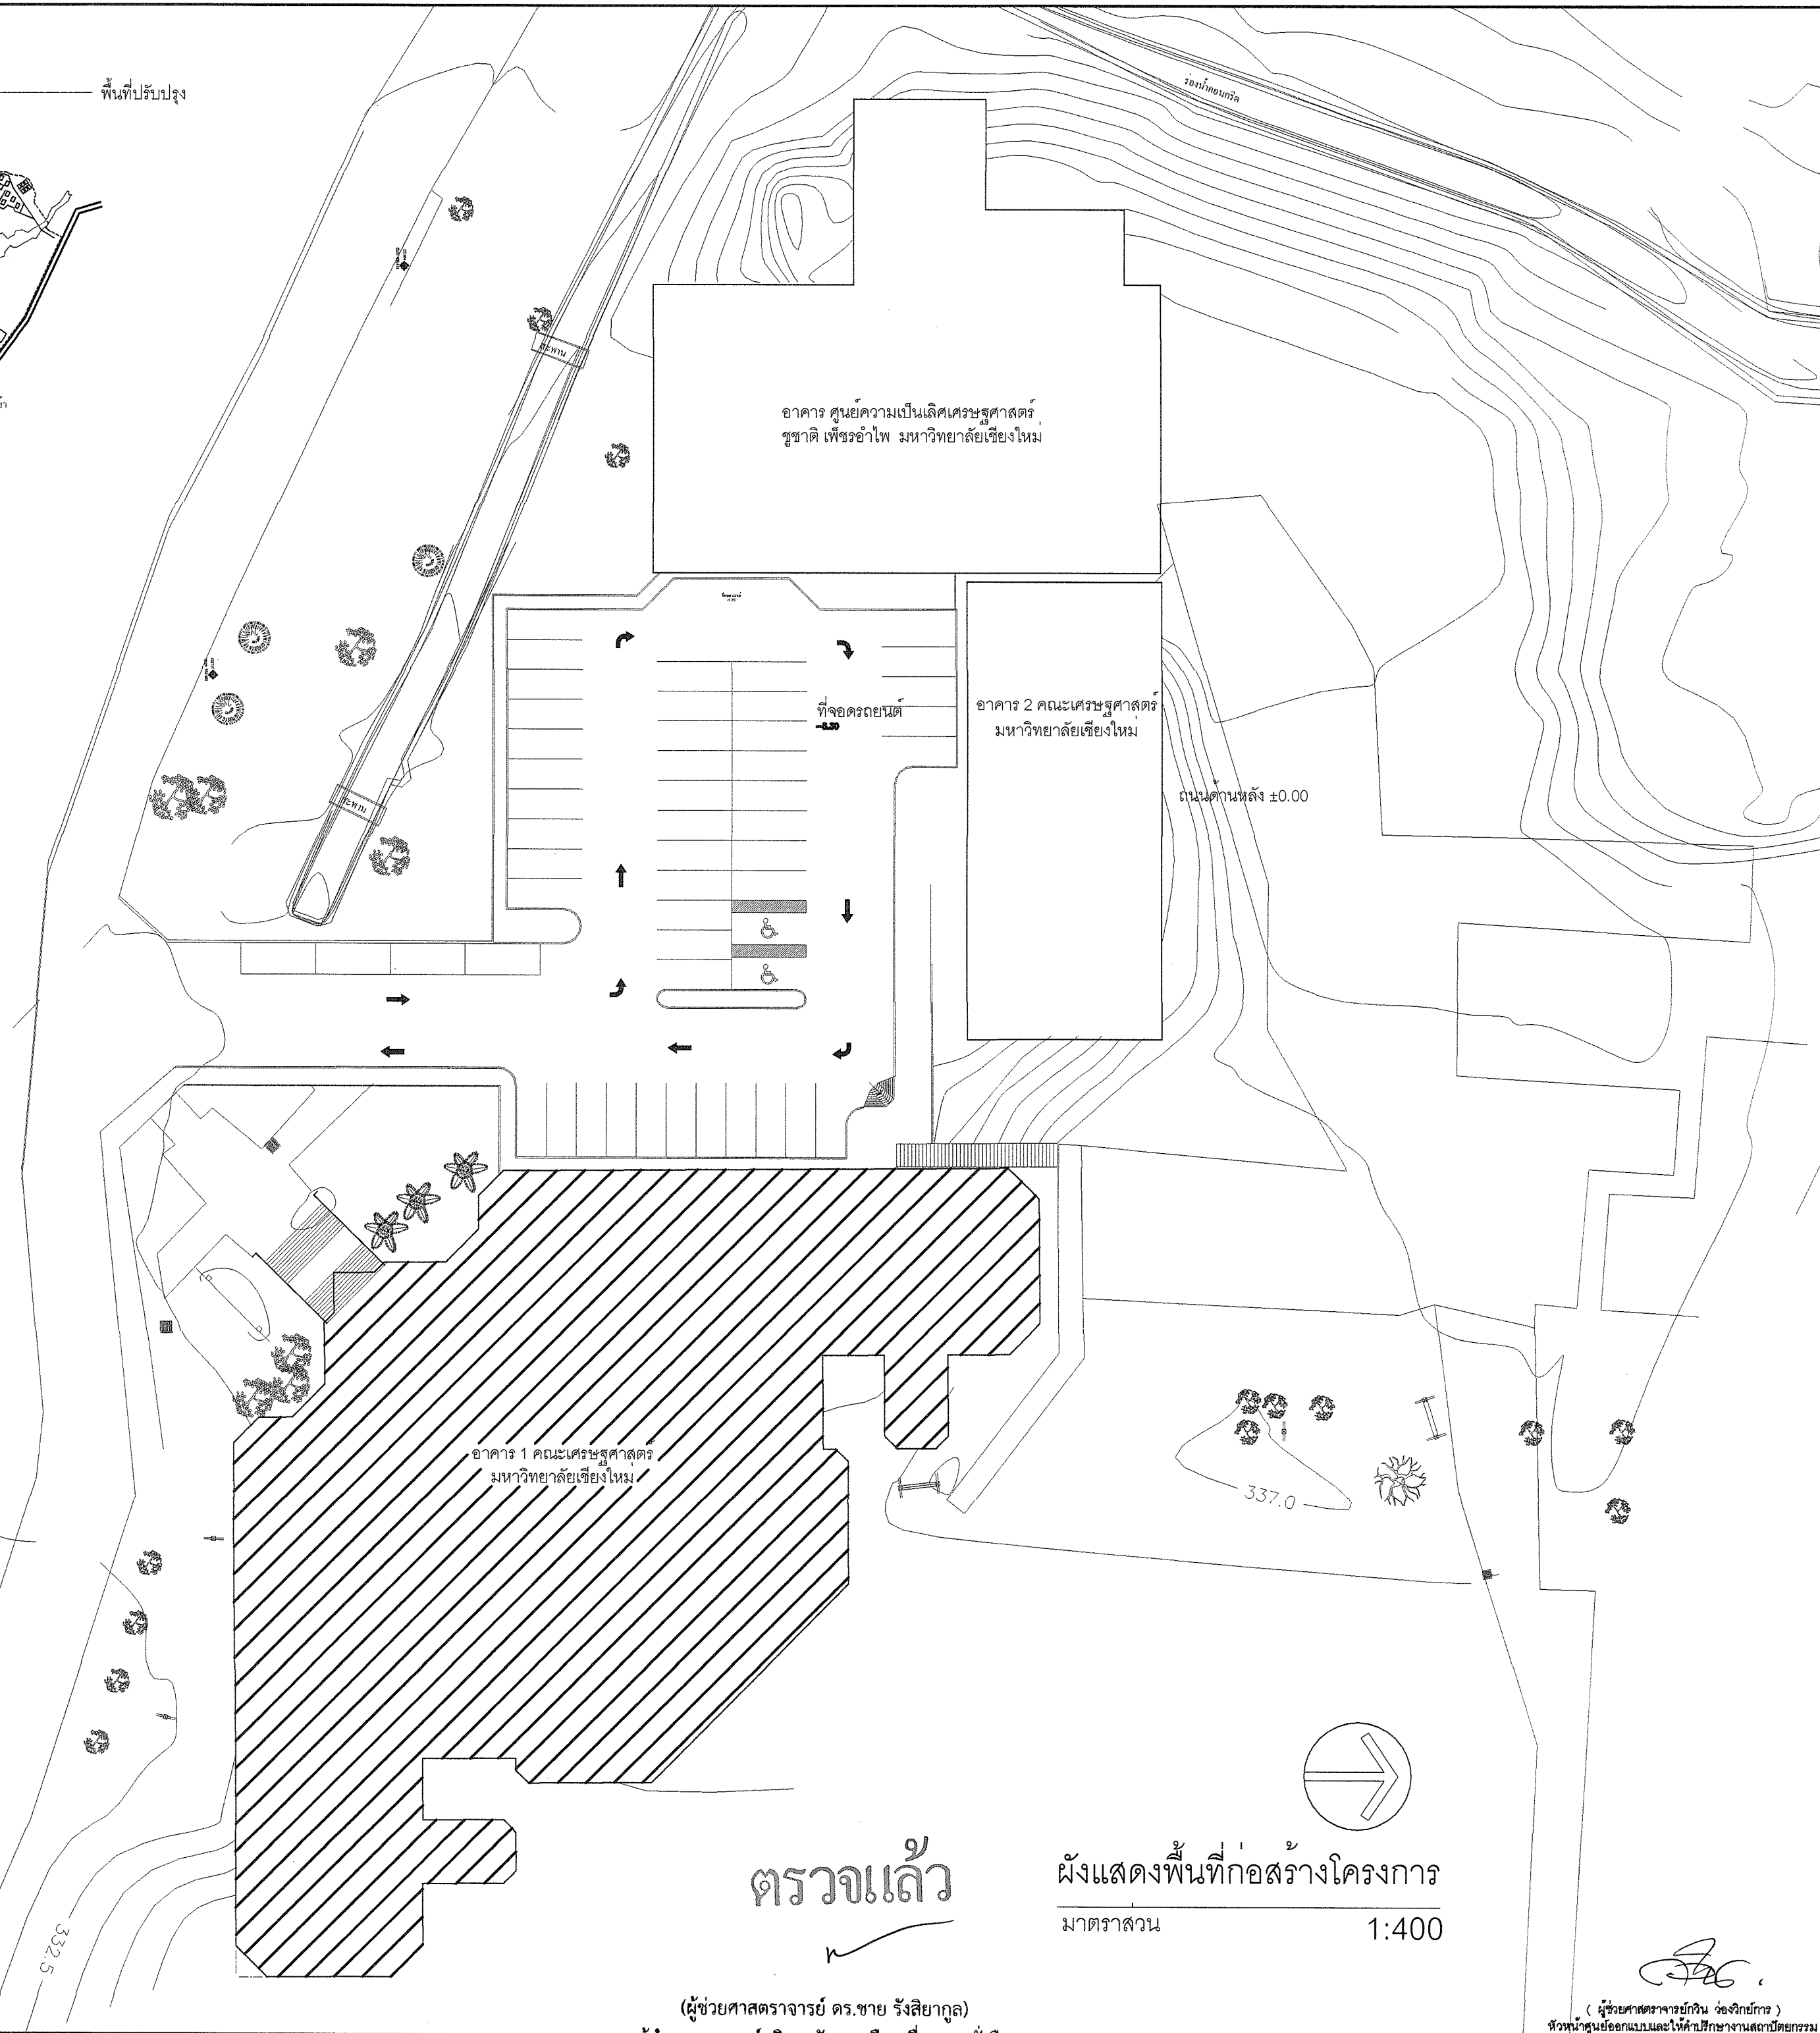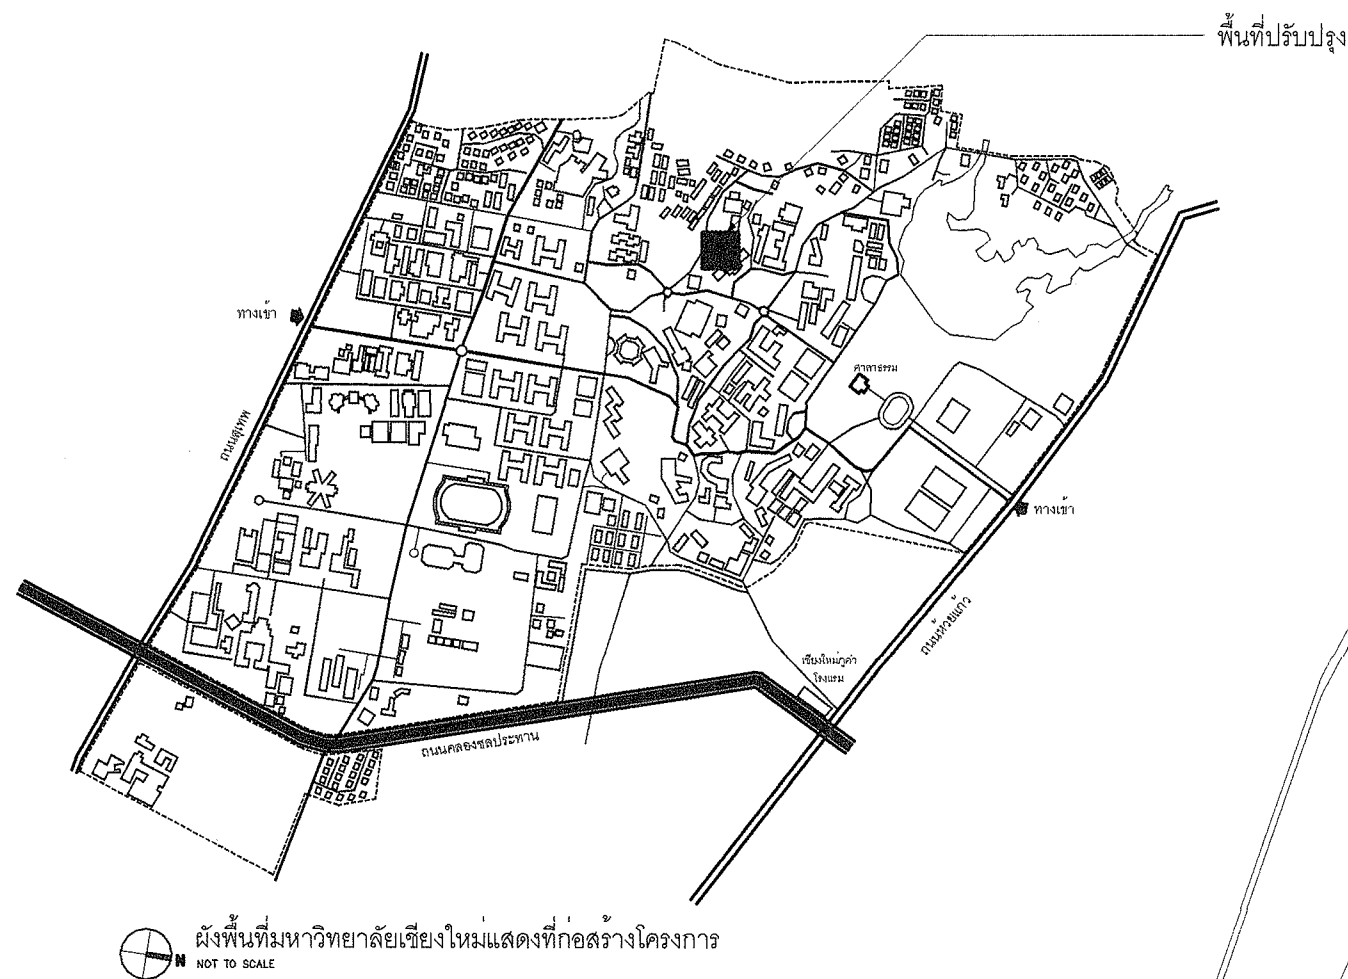

ศูนย์ออกแบบและให้คำปรึกษา
งานสถาปัตยกรรม
คณะสถาปัตยกรรมศาสตร์
มหาวิทยาลัยเชียงใหม่
โทร. (053)-942822


โครงการ	โครงการออกแบบปรับปรุงโรงเรียน ECB1401 อาคาร 1
เจ้าของ	คณะเศรษฐศาสตร์ มหาวิทยาลัยเชียงใหม่
ผู้ตั้ง	สถาปัตย์อาจารย์คณะเศรษฐศาสตร์ (สถาฯ 1) มหาวิทยาลัยเชียงใหม่ เลขที่ 219 ถนนหนานแฉกร ตำบลสุเทพ อำเภอเมืองเชียงใหม่ จังหวัดเชียงใหม่
สถาปนิก และทีมงาน ออกแบบ	พิไลพร มานะ ร.ศธ 19517
ผัฒนาการ	-
วิศวกร โครงสร้าง	-
วิศวกร ไฟฟ้า	เอกภพ ภัททิพงษ์ ร.ศท 828 สุธี อารัมพรชัยกุล ร.ศท 6149
วิศวกร สุขาภิบาล	-
วิศวกร เครื่องกล	ยศธนา คุณนทร ร.ศท 1086 จิรณภูมิ ก้อนแก้ว ร.ศท 57389

ผังแสดงพื้นที่ก่อสร้าง		
ลงนามแบบ	ครั้งที่	วันที่
ครั้งที่ 1	1	1
ครั้งที่ 2	2	2
ประทับตรา	อนุมิตติ	
ตรวจ	อภินันท์	
เก็บชอบ	(ศศ.ดร.อภินันท์ โสภณินันท์กุล) คณบดีคณะเศรษฐศาสตร์	
แผ่นที่	A0-02	
จำนวนแผ่นรวม	13	

(ผู้ช่วยศาสตราจารย์ ดร.ชาย รั้งสิยากุล)
ผู้อำนวยการศูนย์บริหารจัดการเมืองเพื่อความยั่งยืน

(ผู้ช่วยศาสตราจารย์กวีกร ว่องภัยการ)
หัวหน้าศูนย์ออกแบบและให้คำปรึกษางานสถาปัตยกรรม

งานปรับปรุงห้องบรรยาย 1401 อาคาร 1 คณะเศรษฐศาสตร์ มหาวิทยาลัยเชียงใหม่

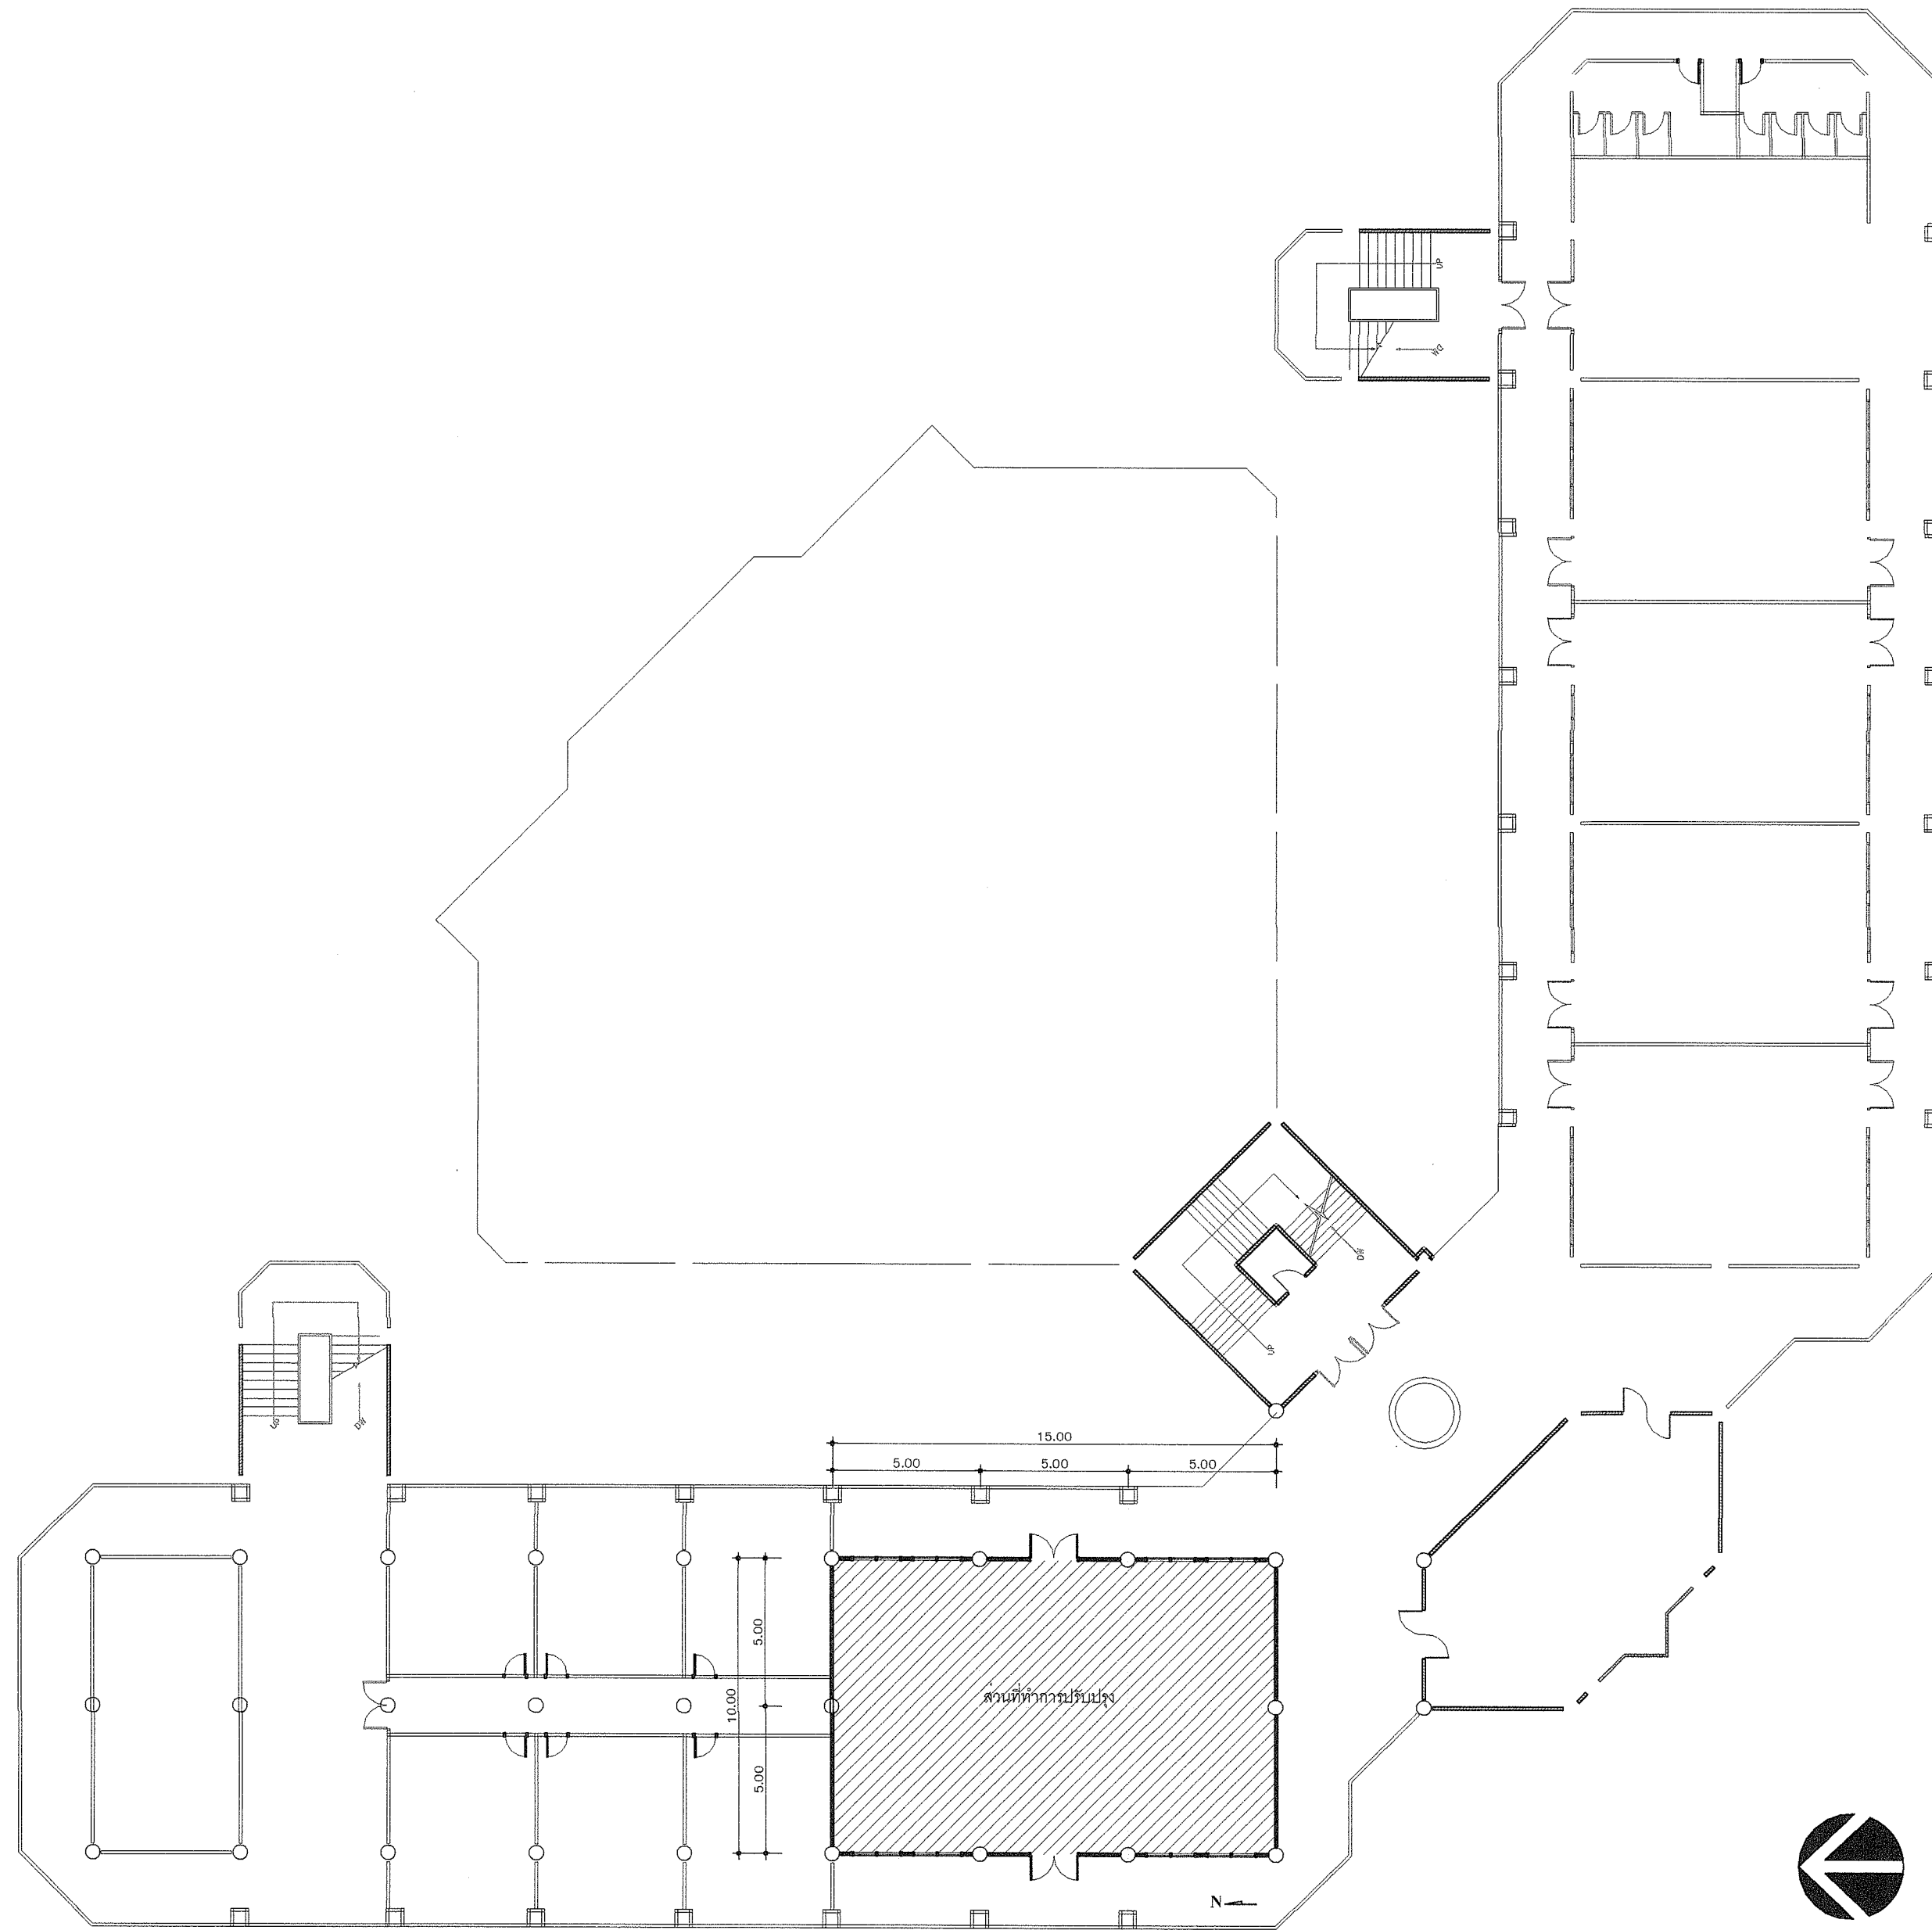


ตรวจแล้ว

(ผู้ช่วยศาสตราจารย์ ดร.ชาย รัชสิยากุล)
ผู้อำนวยการศูนย์บริหารจัดการเมืองเพื่อความยั่งยืน



ผังขอบเขตการปรับปรุง ชั้น 4 ห้อง LECTURE
มาตราส่วน 1: 200

หัวหน้าศูนย์ออกแบบและให้คำปรึกษางานสถาปัตยกรรม

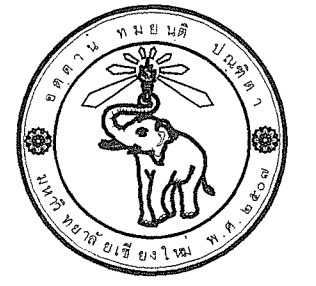

ศูนย์ออกแบบและให้คำปรึกษา
งานสถาปัตยกรรม
คณะสถาปัตยกรรมศาสตร์
มหาวิทยาลัยเชียงใหม่
โทร (053)-942822

โครงการ	โครงการออกแบบปรับปรุงห้องเรียน ECB1401 อาคาร 1
เจ้าของ	คณะเศรษฐศาสตร์ มหาวิทยาลัยเชียงใหม่
ผู้ตั้ง	มหาวิทยาลัยเชียงใหม่ (อาคาร 1) มหาวิทยาลัยเชียงใหม่ เลขที่ 233 ถนนห้วยแก้ว ตำบลสุเทพ อำเภอเมืองเชียงใหม่ จังหวัดเชียงใหม่
สถาปนิก และทีมงาน ออกแบบ	วิไลพร งามมา ภ.สถ. 19517
ผัฒนาการ	-
วิศวกร โครงสร้าง	-
วิศวกร ไฟฟ้า	เอกภก กวีไพฑูริย์ สถ.ภ. 828 สุธี อวามโศชัยสกุล สถ.ภ. 6149
วิศวกร สุขาภิบาล	-
วิศวกร เครื่องกล	ยศธนา คุณาพร วท.1096 จิรายุณี ก้อนเครือ ภก.57389

แบบแสดง		
ผังแสดงส่วนปรับปรุง		
สิ่งแนบแบบ		
ครั้งที่	วันที่	รายการแก้ไข
1		ลงนามครั้งที่ 1
2		ลงนามครั้งที่ 2
ประทับตรา	อนุมัติ	
ตรวจ	ตรวจ	
เห็นชอบ	เห็นชอบ	
แผ่นที่	A0-03	
จำนวนแผ่นรวม	13	



ศูนย์ออกแบบและให้คำปรึกษา
งานสถาปัตยกรรม
คณะสถาปัตยกรรมศาสตร์
มหาวิทยาลัยเชียงใหม่

โทร: (053)-942822

โครงการ: โครงการออกแบบปรับปรุงห้องเรียน
ECB1401 อาคาร 1

เจ้าของ: คณะเศรษฐศาสตร์
มหาวิทยาลัยเชียงใหม่

ผู้
ที่
ตำบลสุเทพ อำเภอเมืองเชียงใหม่ จังหวัดเชียงใหม่

สถาปนิก
และทีมงาน
ออกแบบ: ชัยเดช บุญมา
ภ.สถ. 19517

นักเขียน
แบบ: -

วิศวกร
โครงสร้าง: -

วิศวกร
ไฟฟ้า: เอกภก กิจไพพงศ์
สพท. 828

สชช. อำนวยชัยชัยกุล
สพท. 6149

วิศวกร
สุขาภิบาล: -

วิศวกร
เครื่องกล: ยศธนา คุณาพร
วท. 1086

พิชญุตม์ กอนศรี
วท. 57389

แบบแสดง: **ผังงานรีดถอน**

ส่งมอบแบบ: -

ครั้งที่: 1 วันที่: - รายการแก้ไข: -

2 วันที่: - รายการแก้ไข: -

ประวัติ: ชุมมิต

ภาพ: (ศ.ดร.ธรินทร์ โสภณินท์กุล)
คณบดีคณะเศรษฐศาสตร์

ตรวจ: -

เห็นชอบ: -

แผ่นที่: A1-01

จำนวนแผ่นรวม: 13

15.00

5.00

5.00

5.00

5.00

10.00

5.00

ส่วนที่ทำการปรับปรุง

ห้อง LECTURE

F0 +0.00 C0 +3.00

รีดประตูเดิม ก่อผนังทับทาสี

รีดหน้าต่างบานเกล็ดเดิม

รีดหน้าต่างบานเกล็ดเดิม

รีดหน้าต่างบานเกล็ดเดิม

รีดหน้าต่างบานเกล็ดเดิม

รีดหน้าต่างเดิม ก่อผนังทับ

รีดประตูเดิม เจาะช่องหน้าต่าง

รีดหน้าต่างเดิม เจาะเพิ่มเพื่อเปลี่ยนใส่นำหน้าต่างชุดใหม่

รีดหน้าต่างบานเกล็ดเดิม

สัญลักษณ์

ประตูเดิม

หน้าต่างเดิม



ผังรีดถอน


มาตราส่วน 1:50

ตรวจแล้ว

(ผู้ช่วยศาสตราจารย์ ดร.ชาย ริงสุยากุล)

ผู้อำนวยการศูนย์บริหารจัดการเมืองเพื่อความยั่งยืน

(ผู้ช่วยศาสตราจารย์กานต์ อัจฉริยะกุล)
หัวหน้าศูนย์ออกแบบและให้คำปรึกษางานสถาปัตยกรรม

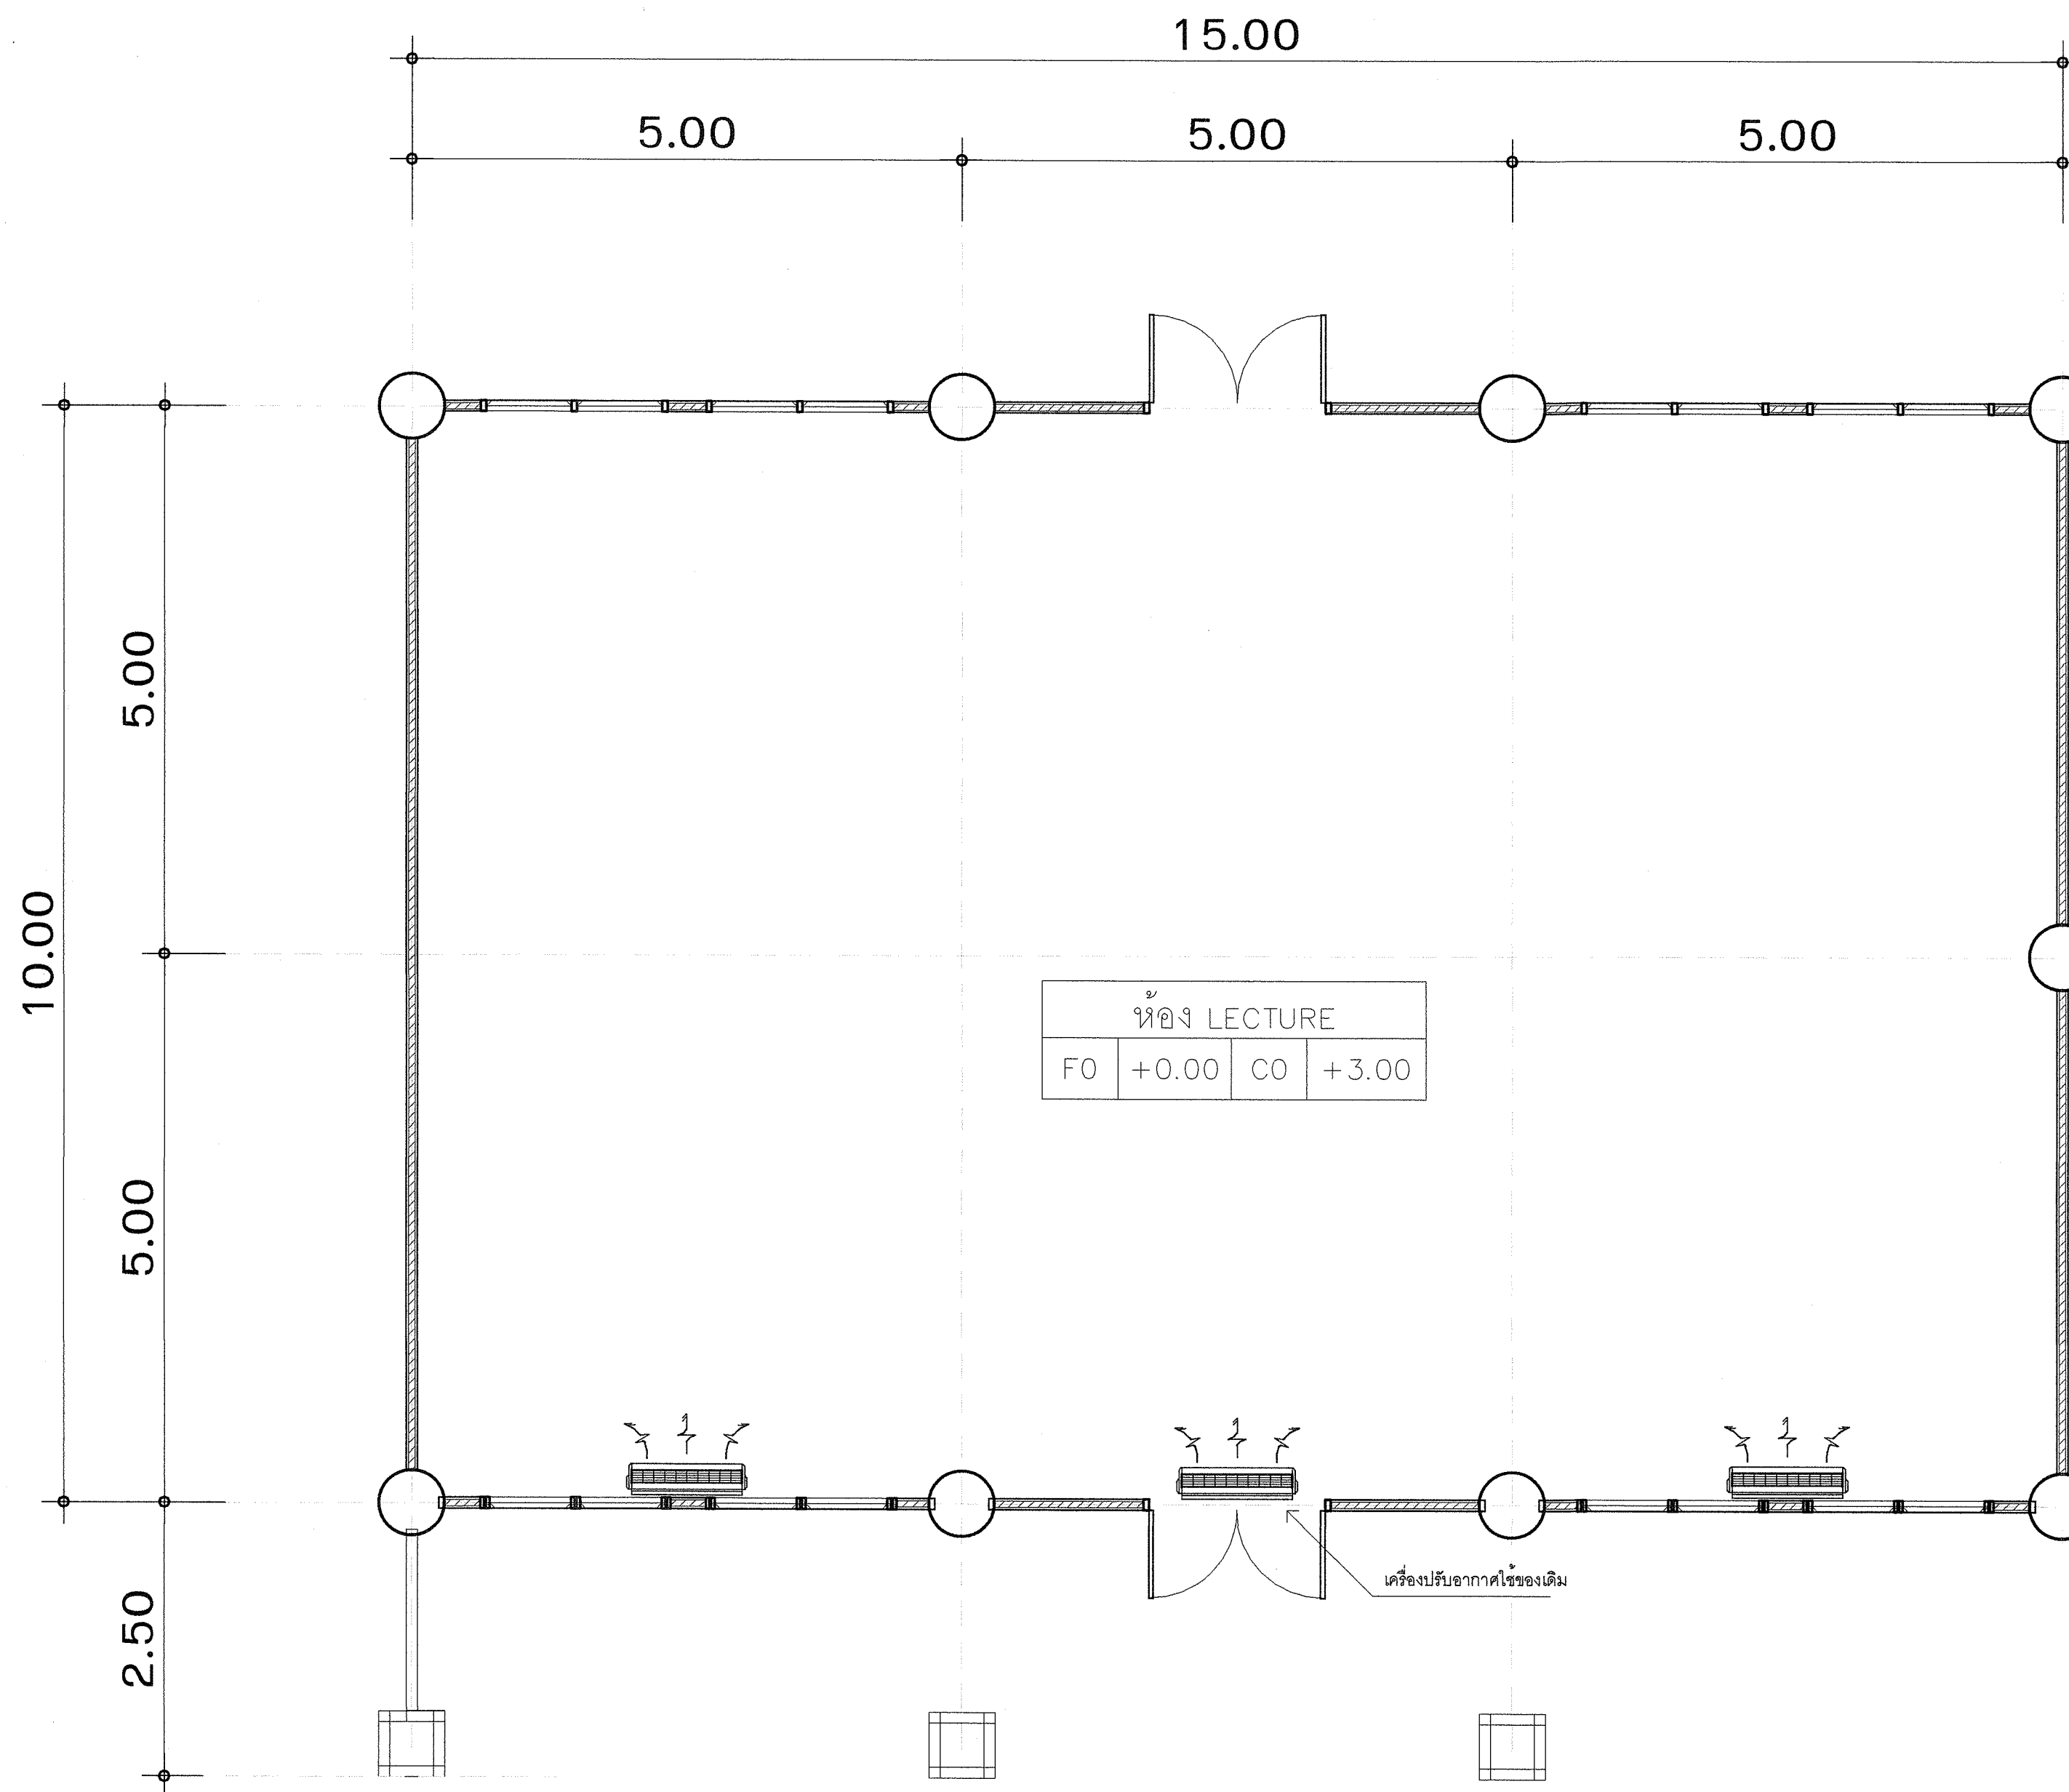

ห้อง LECTURE			
F0	+0.00	C0	+3.00

สัญลักษณ์


 เครื่องปรับอากาศ



ผังเครื่องปรับอากาศเดิม
มาตราส่วน 1:50






ตรวจแล้ว


(ผู้ช่วยศาสตราจารย์ ดร.ชาย รังสิยากุล)
ผู้อำนวยการศูนย์บริหารจัดการเมืองเพื่อความยั่งยืน

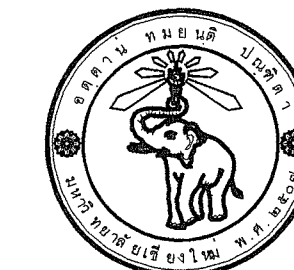


ศูนย์ออกแบบและให้คำปรึกษา
งานสถาปัตยกรรม
คณะสถาปัตยกรรมศาสตร์

โทร: (053)-942822

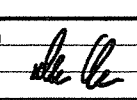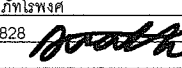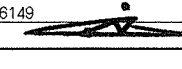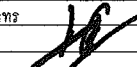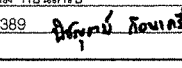โครงการ	โครงการออกแบบปรับปรุงห้องเรียน ECB1401 อาคาร 1
เจ้าของ	คณะเศรษฐศาสตร์ มหาวิทยาลัยเชียงใหม่
ผู้จ้าง	สถานที่ก่อสร้าง: คณะเศรษฐศาสตร์ (อาคาร 1) มหาวิทยาลัยเชียงใหม่ เขต 239 ถนนพหลโยธิน ตำบลสุเทพ อำเภอเมืองเชียงใหม่ จังหวัดเชียงใหม่
สถาปนิก และทีมงาน ออกแบบ	ทีโตน บอนก ภ.สถ. 19517 
วิศวกร โครงสร้าง	-
วิศวกร ไฟฟ้า	เอกภพ ภัทโรภกิจ สพท. 828  สุวิธ อวามโชติชัยสถ สพท. 6149 
วิศวกร สุขาภิบาล	-
วิศวกร เครื่องกล	ยศธนา คุณาพร ภท. 1066  พิชญมณ วัฒนเครือ ภท. 57389 

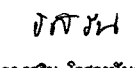ผังงานเครื่องปรับอากาศเดิม		
ลงแบบ	วันที่	รายการแก้ไข
ครั้งที่	วันที่	รายการแก้ไข
1	---	ลงงานครั้งที่ 1
2	---	ลงงานครั้งที่ 2
ประวัติ	อนุมัติ	
ตรวจ	 (รศ.ดร.ชยัน โสภณพันธุ์) คณบดีคณะสถาปัตยกรรมศาสตร์	
แผ่นที่	A1-02	
จำนวนแผ่นรวม	13	

(ผู้ช่วยศาสตราจารย์ ดร.ชาย รังสิยากุล)
หัวหน้าศูนย์ออกแบบและให้คำปรึกษางานสถาปัตยกรรม

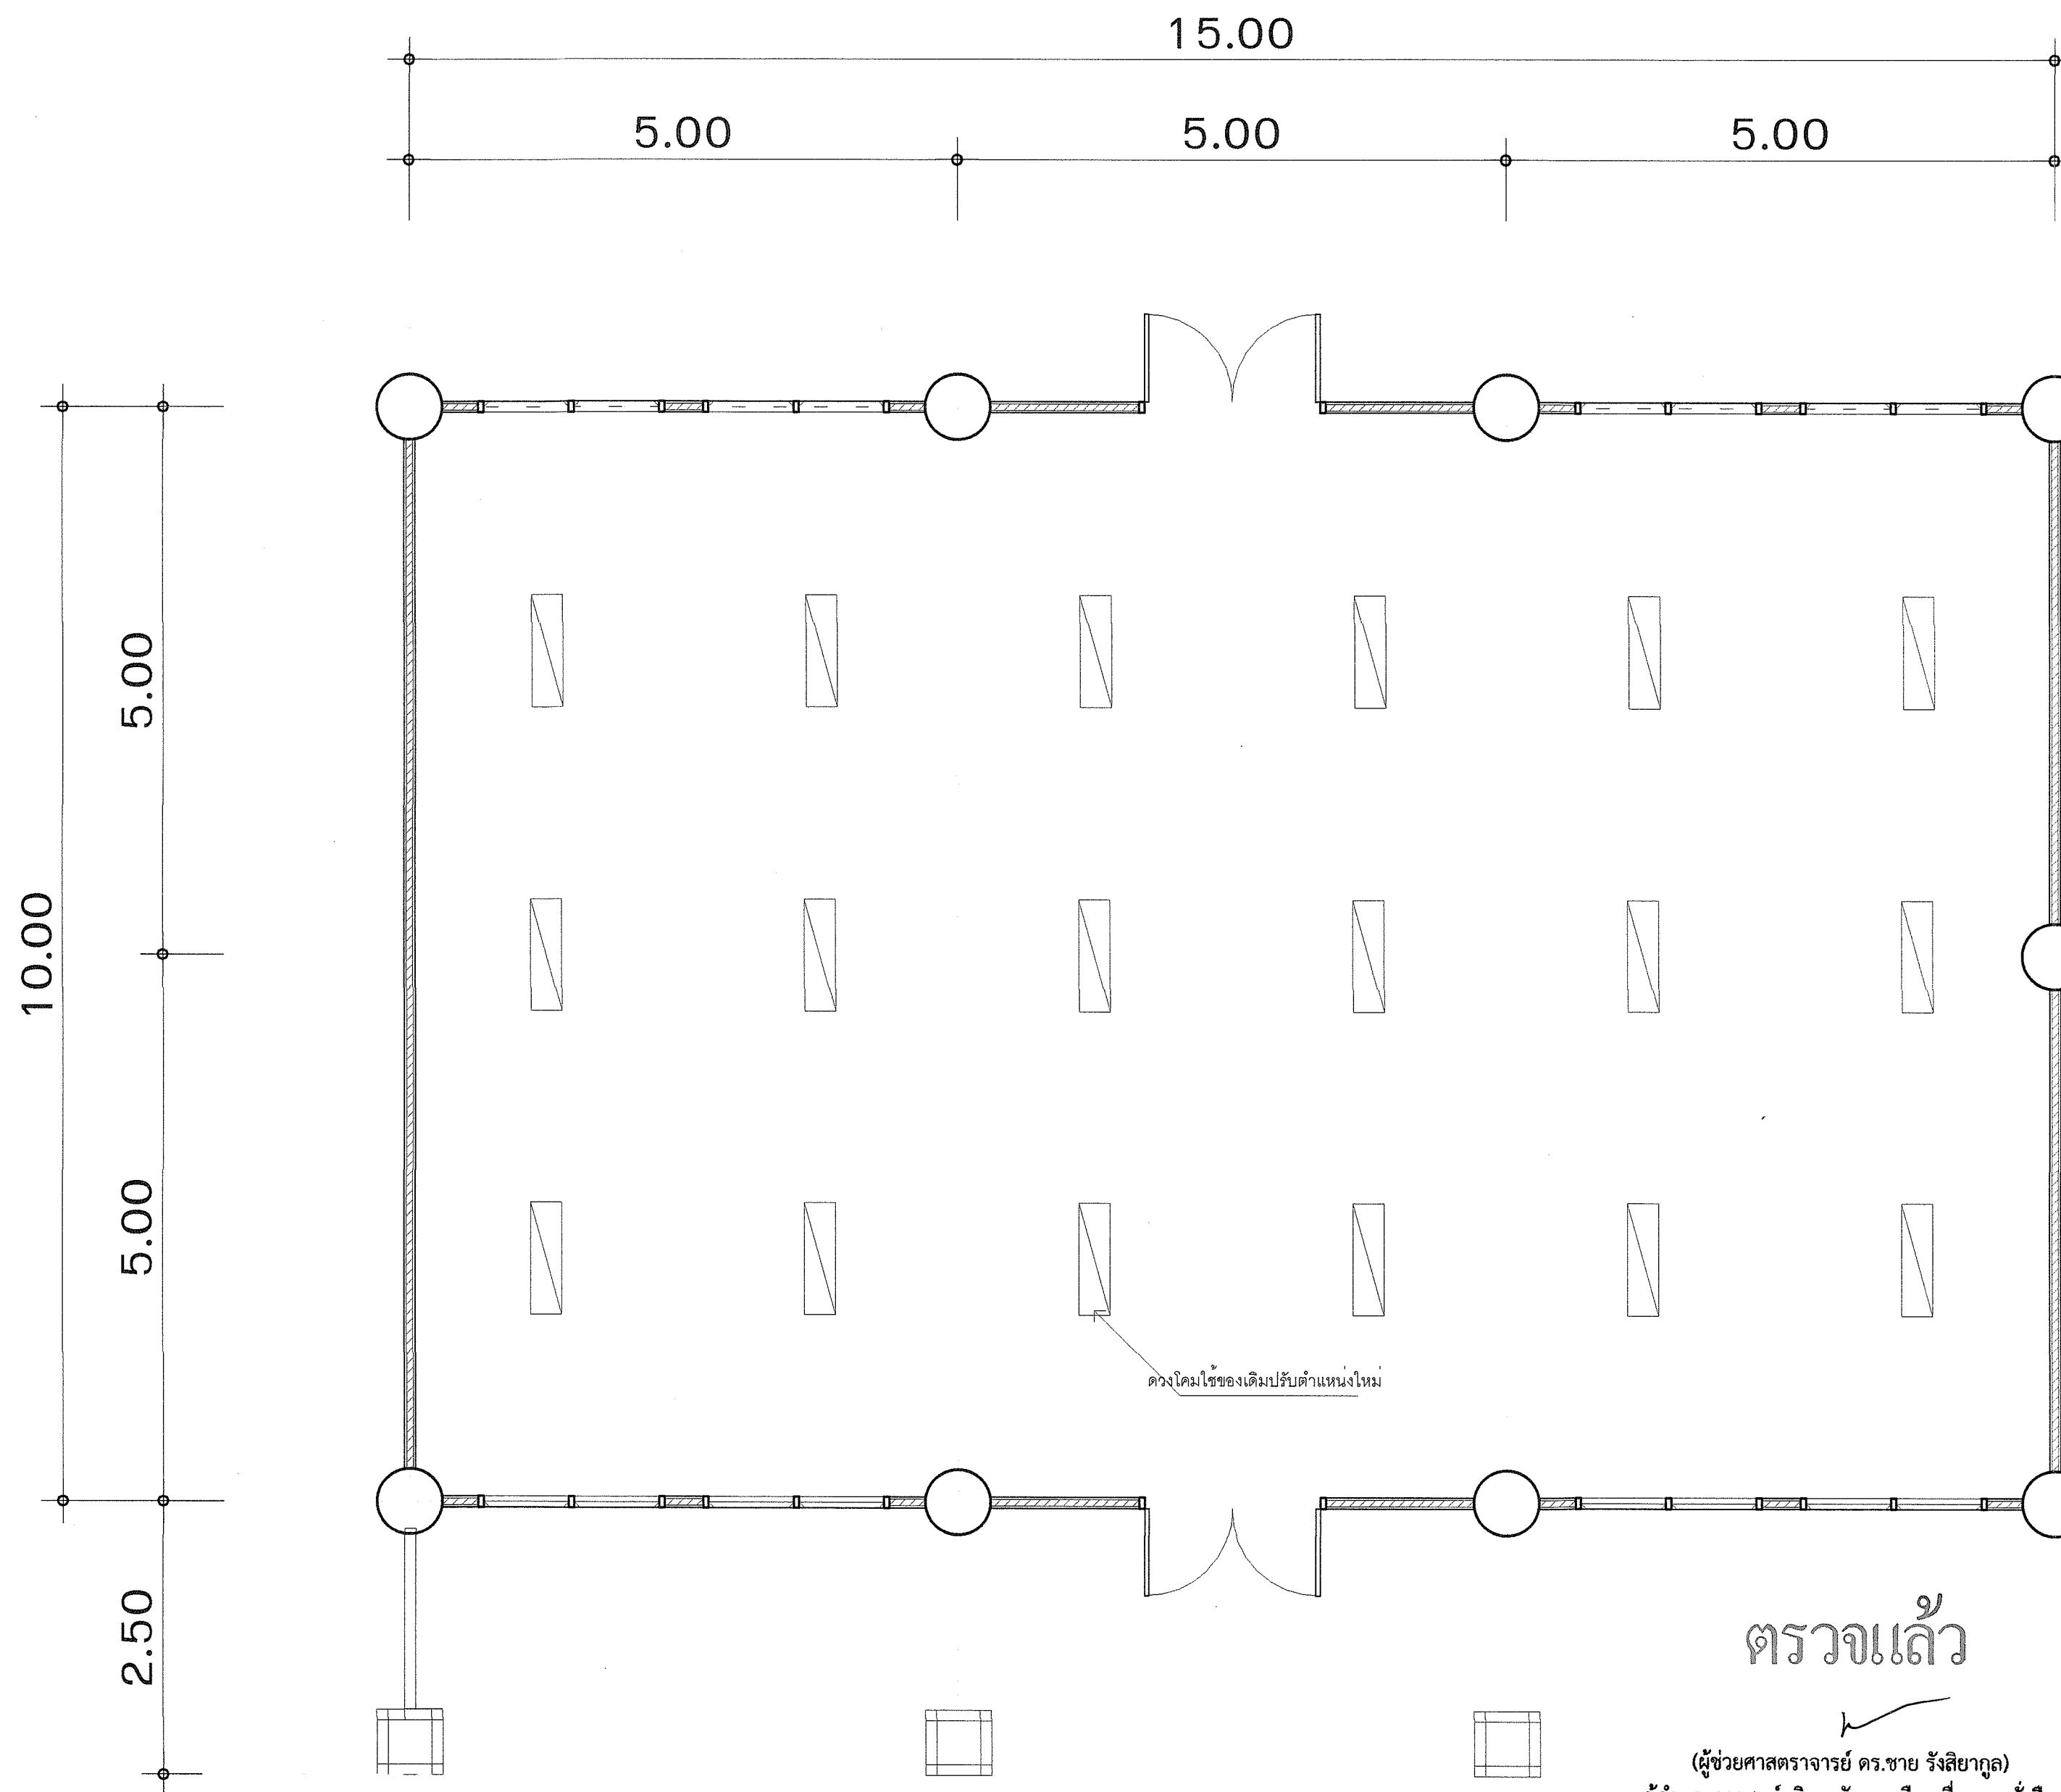

ตรวจแล้ว


(ผู้ช่วยศาสตราจารย์ ดร.ชาย รัสสิยากุล)
ผู้อำนวยการศูนย์บริหารจัดการเมืองเพื่อความยั่งยืน

รายการประกอบแบบดวงโคม	
หมายเลข	รายการ
	โคมฟลูออเรสเซนต์ แบบฝังฝ้า (เดิม)



ผังไฟเพดาน (เดิม)
มาตราส่วน 1:50


(ผู้ช่วยศาสตราจารย์กวีณ วังวิทยากร)
หัวหน้าศูนย์ออกแบบและให้คำปรึกษางานสถาปัตยกรรม

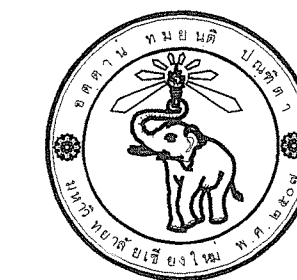

ศูนย์ออกแบบและให้คำปรึกษา
งานสถาปัตยกรรม
คณะสถาปัตยกรรมศาสตร์
โทร (053)-942822

โครงการ	โครงการออกแบบปรับปรุงห้องเรียน ECBI 401 อาคาร 1
ผู้ติดต่อ	นายศักดิ์ธำรง วรรณพินิจ (ส.ศ.ช. 1) มหาวิทยาลัยเชียงใหม่ เลขที่ 238 ถนนพหลโยธิน ตำบลสุเทพ อำเภอเมืองเชียงใหม่ จังหวัดเชียงใหม่
สถาปนิก และทีมงานออกแบบ	พริษฐ์ วัฒนศิริ ภ.สถ. 19517
นักเขียน	
วิศวกรโครงสร้าง	
วิศวกรไฟฟ้า	เอก วิจิตรพงศ์ ส.พ.ก. 828 สุวิธ อร่ามโชคชัยสถิต ส.พ.ก. 6149
วิศวกรสุขาภิบาล	
วิศวกรเครื่องกล	ยศธนา ศุภนาท ภ.ก. 1086 พิชญ์เดช ก้อนศรี ภ.ก. 57389

แบบแสดง	
ผังงานไฟฟ้าเดิม	
ลงนามแบบ	 / /
ครั้งที่	วันที่
1	
2	
ประวัติแบบ	อนุมัติ
การท	
ตรวจ	
เก็บชอบ	
แผ่นที่	A1-03
จำนวนแผ่นรวม	13

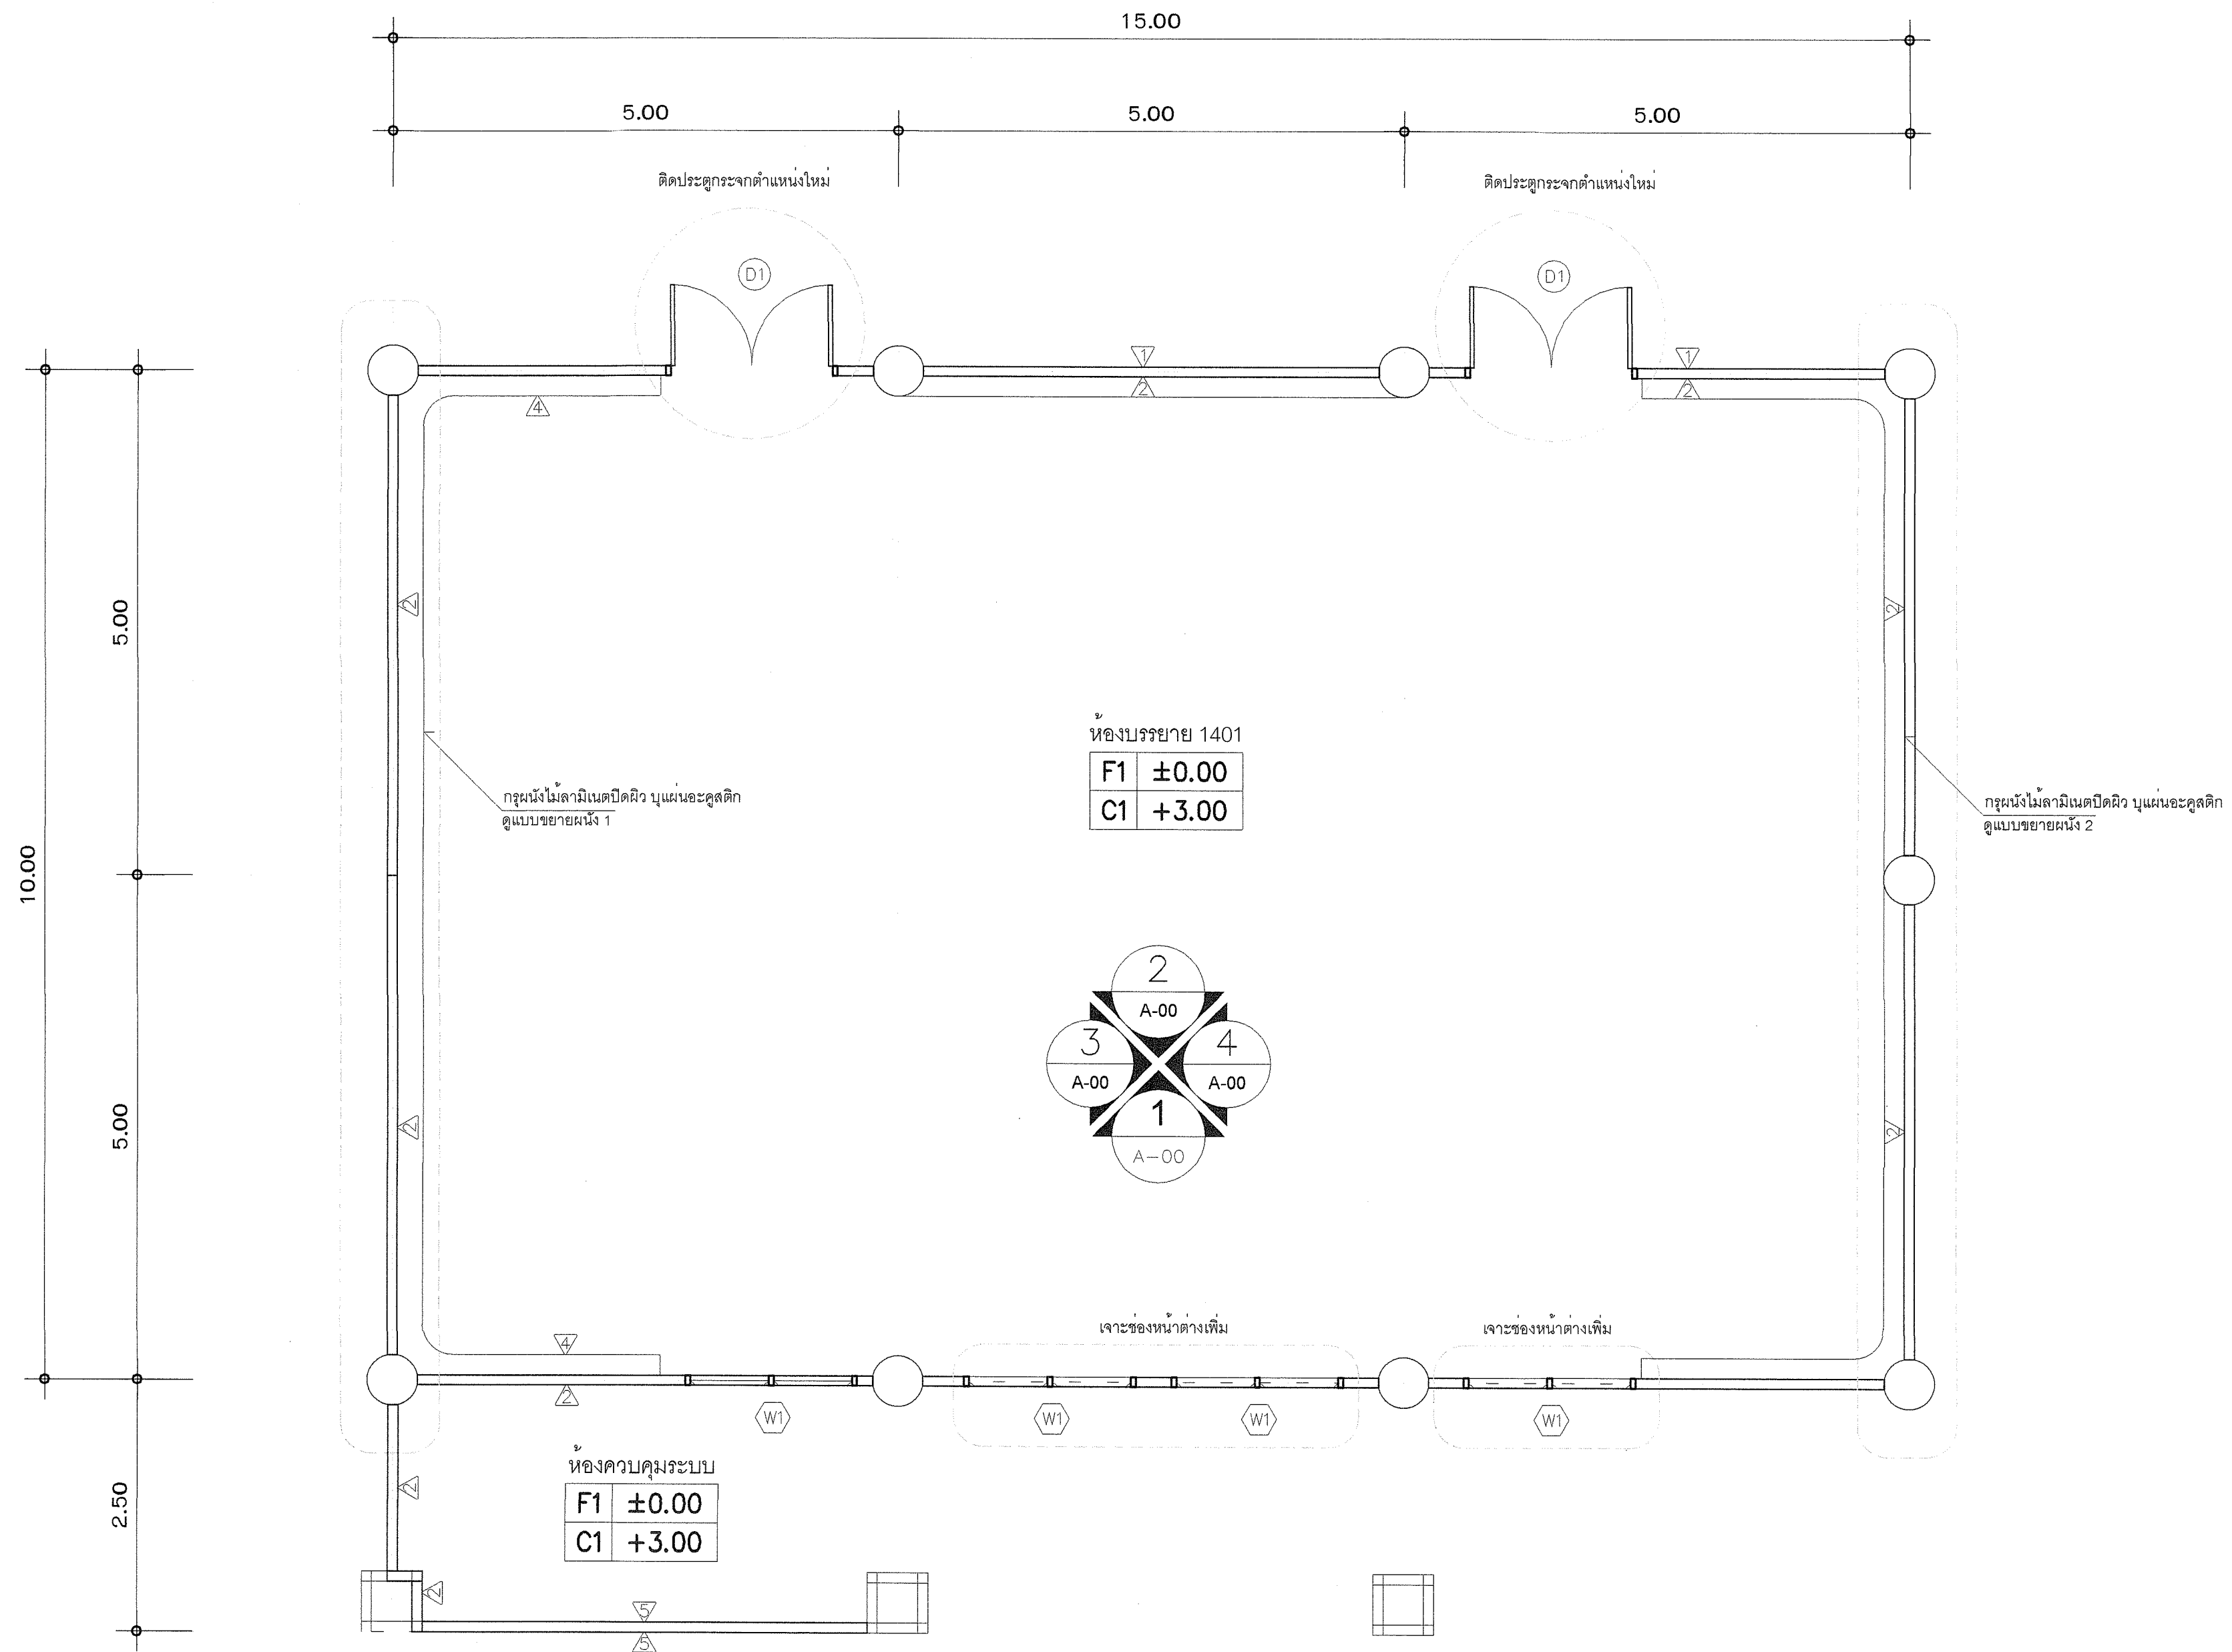



รายการประกอบแบบผนัง	
หมายเลข	รายการ
1	ผนังเดิมไม่เปลี่ยนแปลง
2	ผนังเดิม ทาสีขาว
3	ผนังยิปซัมบอร์ด โครงเหล็กชุบสังกะสี กรุลามิเนตสีครีม
4	ผนังยิปซัมบอร์ด โครงเหล็กชุบสังกะสี ติดแผ่นอะคูสติค
5	ผนังก่ออิฐมวลเบาครึ่งแผ่น ฉาบปูนเรียบ ทาสีขาวภายนอก


รายการประกอบแบบพื้นและฝ้าเพดาน	
หมายเลข	รายการ
F1	พื้นหินขัดเดิม ขัดทำความสะอาดและเคลือบใหม่
C1	ฝ้าเพดานยิปซัมบอร์ด 9 มม. ชนิดดูดซับเสียง

หมายเหตุ - ลามิเนต ของ FORMICA , LAMITAK . EDL หรือเทียบเท่า

(ผู้ช่วยศาสตราจารย์ ดร.ชาย รังสิยากุล)
ผู้อำนวยการศูนย์บริหารจัดการเมืองเพื่อความยั่งยืน

ผังพื้นที่ปรับปรุงใหม่
มาตราส่วน 1:50

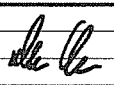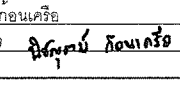สถาปนิก และทีมงาน ออกแบบ	พิไลพร นนท ภ.สถ. 19517 
ผัฒนาการ	
วิศวกร โครงสร้าง	
วิศวกร ไฟฟ้า	เอกภพ ภัทรพงศ์ ส.พ. 628  สุวิธ ธรรมโชติกุล ส.พ. 6149 
วิศวกร สุขาภิบาล	
วิศวกร เครื่องกล	ยศธนา คุณาพร ภ.ก. 1086  พิชญ์ดนัย ก้อนเครือ ภ.ก. 57369 
แบบแสดง	ผังพื้นที่ปรับปรุงใหม่
ลงแบบ	ครั้งที่ / วันที่ /
ครั้งที่	ครั้งที่
1	ลงงานครั้งที่ 1
2	ลงงานครั้งที่ 2
ประทับตรา	อนุมัติ
ตรวจ	ตรวจ
เห็นชอบ	เห็นชอบ
แผ่นที่	A2-01
จำนวนแผ่นรวม	13

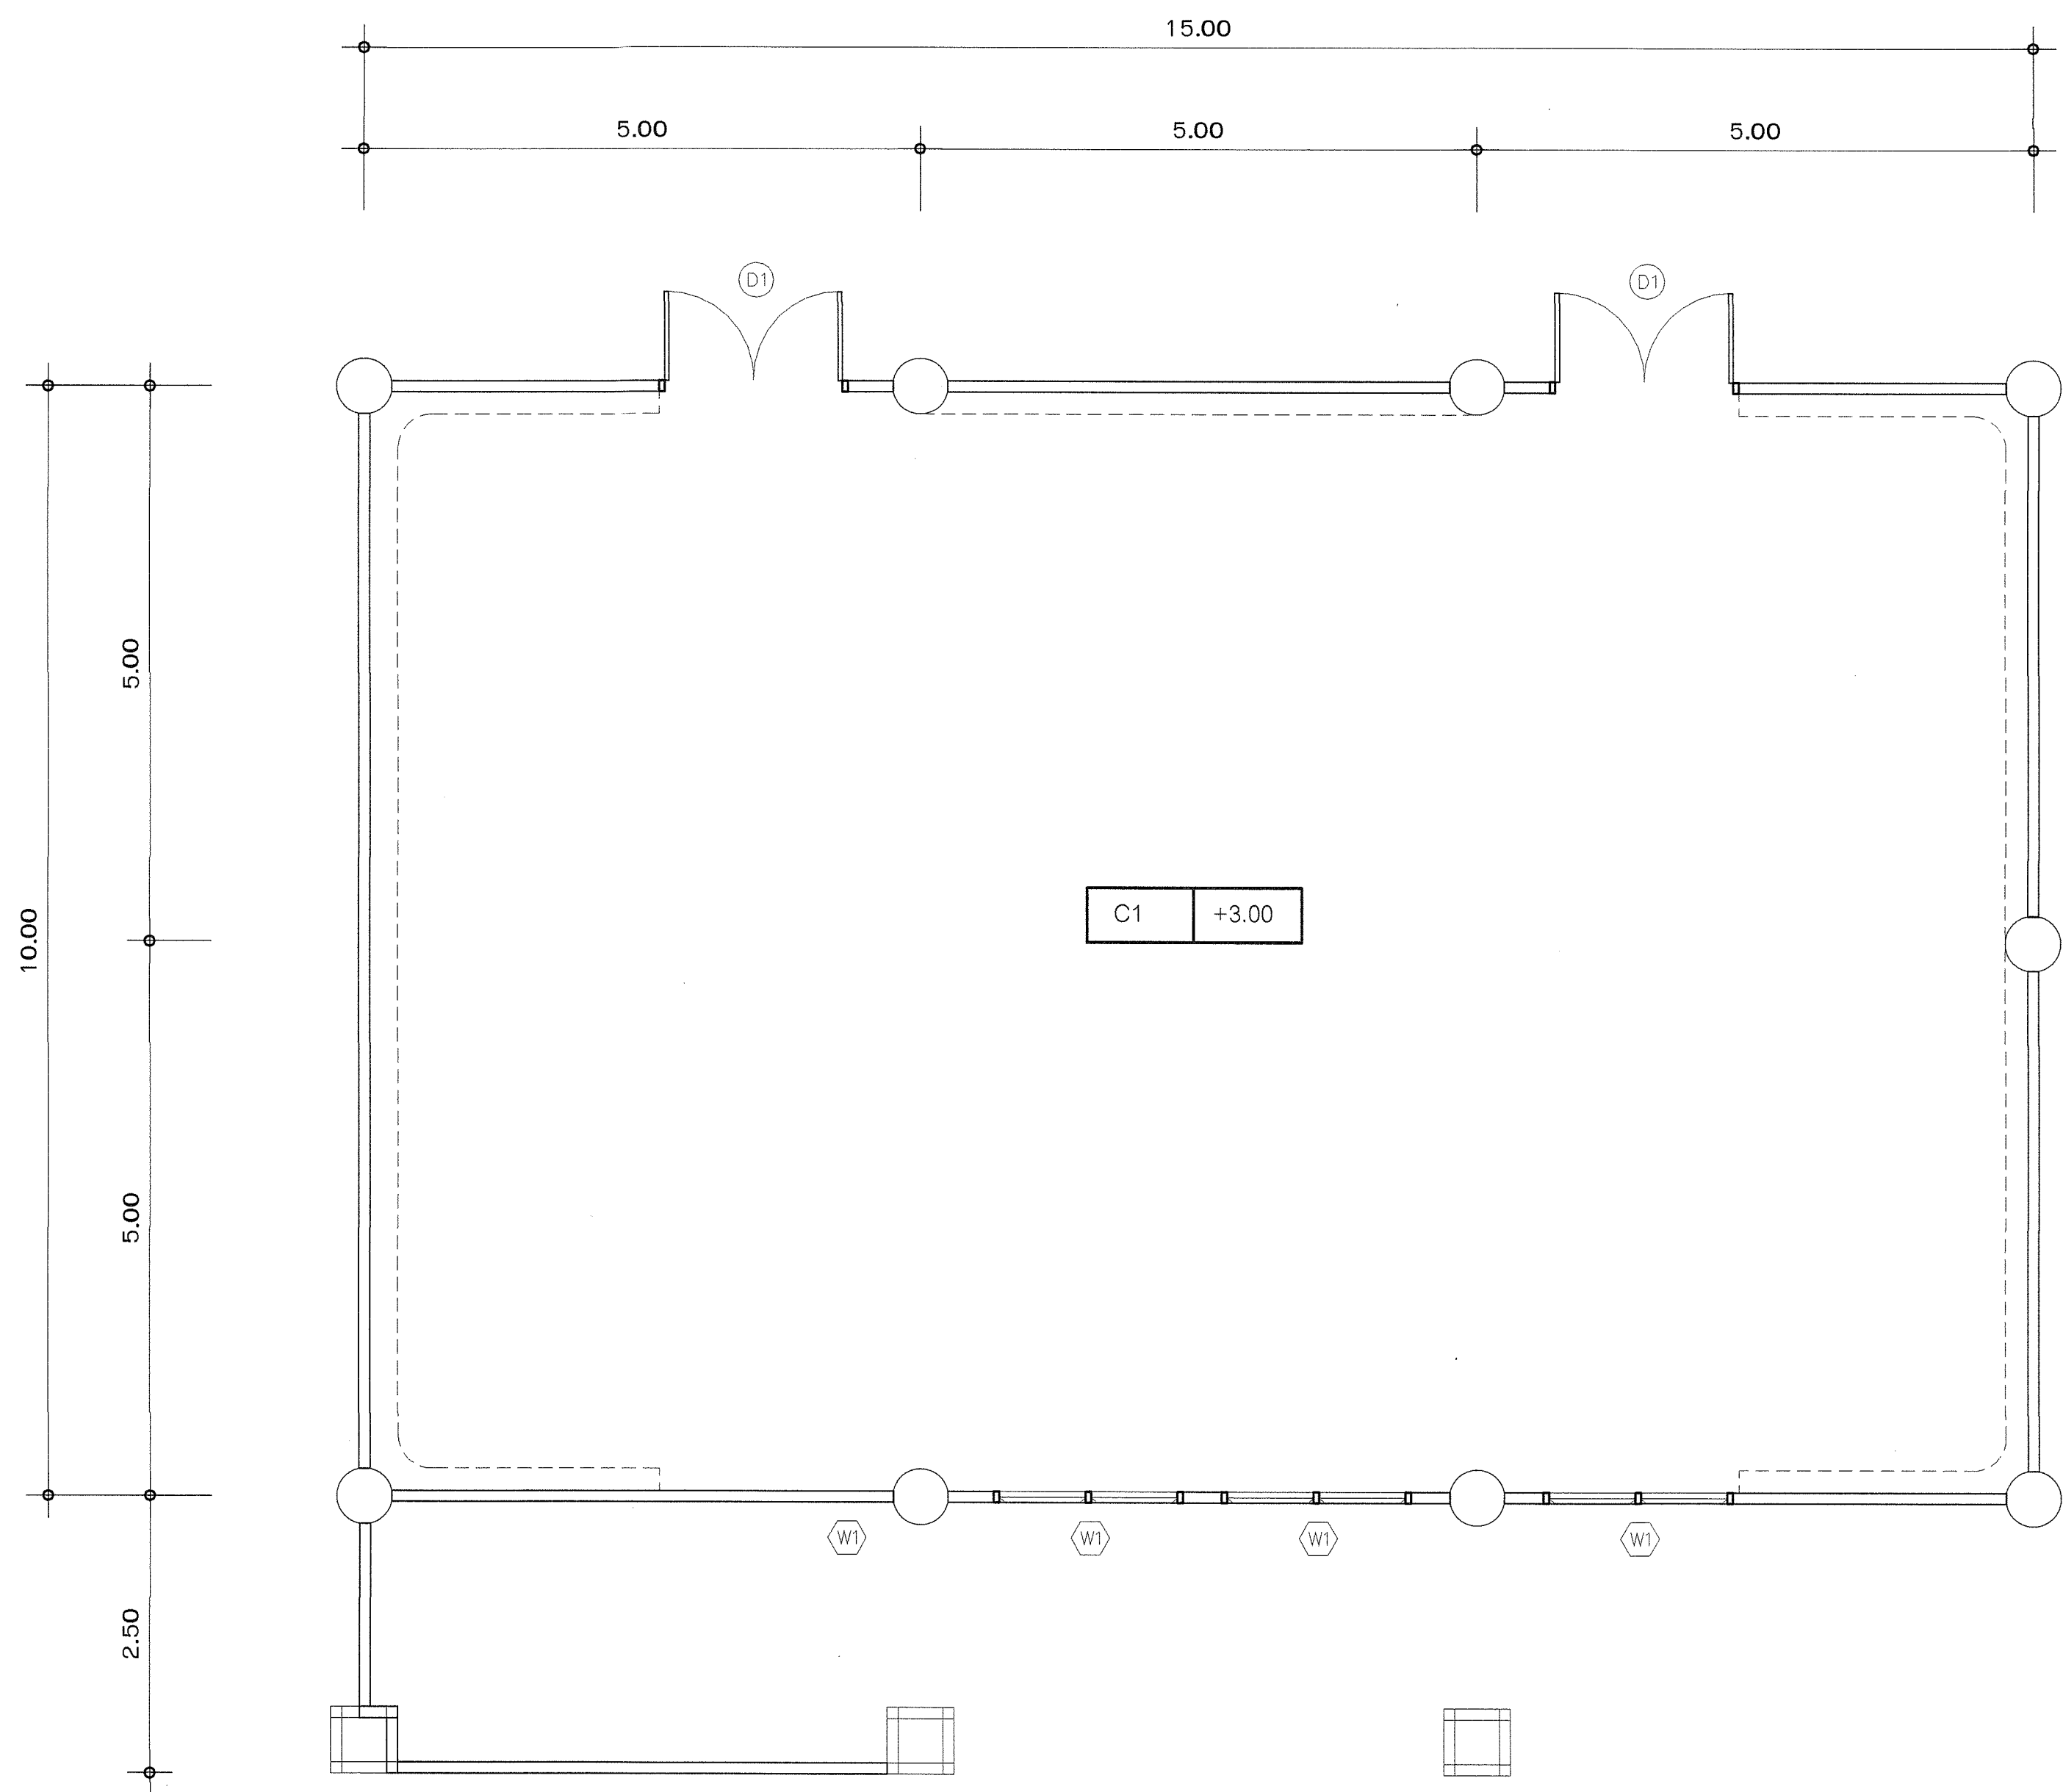


รายการประกอบแบบฝ้าเพดาน	
หมายเลข	รายการ
C1	ฝ้าเพดานยิปซัมบอร์ด 9 มม. ชนิดดูดซับเสียง
	ขอบลาดฉาบรอยต่อเรียบ ทาสีขาว

ตรวจแล้ว
 (ผู้ช่วยศาสตราจารย์ ดร.ชาย รังสิยากุล)
 ผู้อำนวยการศูนย์บริหารจัดการเมืองเพื่อความยั่งยืน

ผังฝ้าเพดาน
 มาตราส่วน 1:50



(ผู้ช่วยศาสตราจารย์ ดร.ชาย รังสิยากุล)
 หัวหน้าศูนย์ออกแบบและให้คำปรึกษาร้านสถาปัตยกรรม

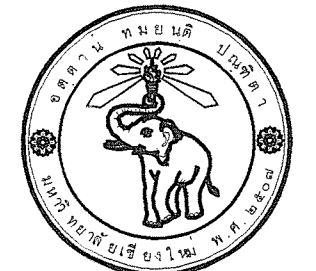

ศูนย์ออกแบบและให้คำปรึกษา
 งานสถาปัตยกรรม
 คณะสถาปัตยกรรมศาสตร์
 โทร. (053)-942822

โครงการ	โครงการออกแบบปรับปรุงห้องเรียน EC81401 อาคาร 1
เจ้าของ	คณะเศรษฐศาสตร์ มหาวิทยาลัยเชียงใหม่
ผู้ตั้ง	แผนกที่ก่อสร้างอาคารคณะเศรษฐศาสตร์ (อาคาร 1) มหาวิทยาลัยเชียงใหม่ เขตที่ 233 ถนนพหลโยธิน ตำบลสุเทพ อำเภอเมืองเชียงใหม่ จังหวัดเชียงใหม่
สถาปนิกและทีมงานออกแบบ	พิไลพร มานะภักดิ์ ภ.ศก. 19517
วิศวกรโครงสร้าง	-
วิศวกรไฟฟ้า	เจนก ศักดิ์โจฬังค์ ส.พ.ก. 828 สุวิธ อ่วมโชติชัยมงคล ส.พ.ก. 6149
วิศวกรสุขาภิบาล	-
วิศวกรเครื่องกล	ยศธนา คุณาพร ภ.ก. 1086 พิชญะณันท์ ก้อนศรี ภ.ก. 57389

แบบแสดง		
ผังฝ้าเพดาน		
ครั้ง	วันที่	รายการแก้ไข
1	///	ลงงานครั้งที่ 1
2	///	ลงงานครั้งที่ 2
ประวัติการ		
อนุมัติ		
ททท		
(ดร.ศรธรสิน โสธะนันต์)		
คณบดีคณะเศรษฐศาสตร์		
ตรวจ		
เก็บชอบ		
แผ่นที่	A2-02	
จำนวนแผ่นรวม	13	

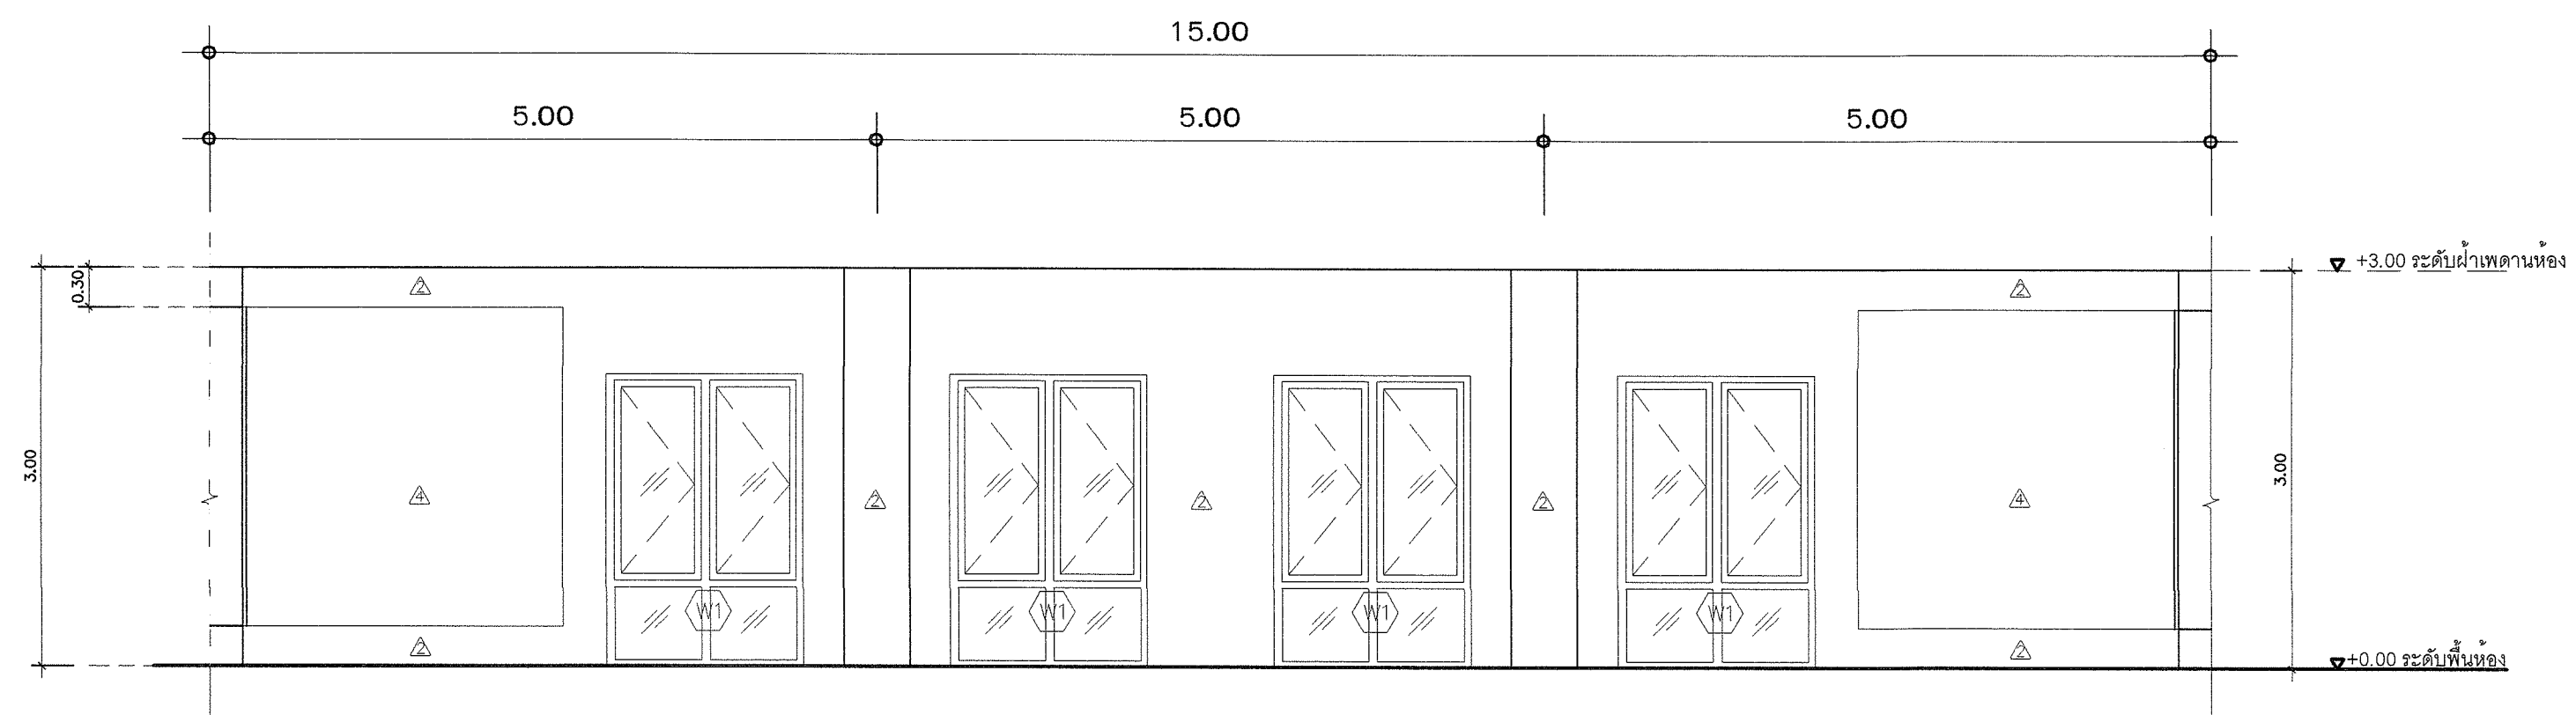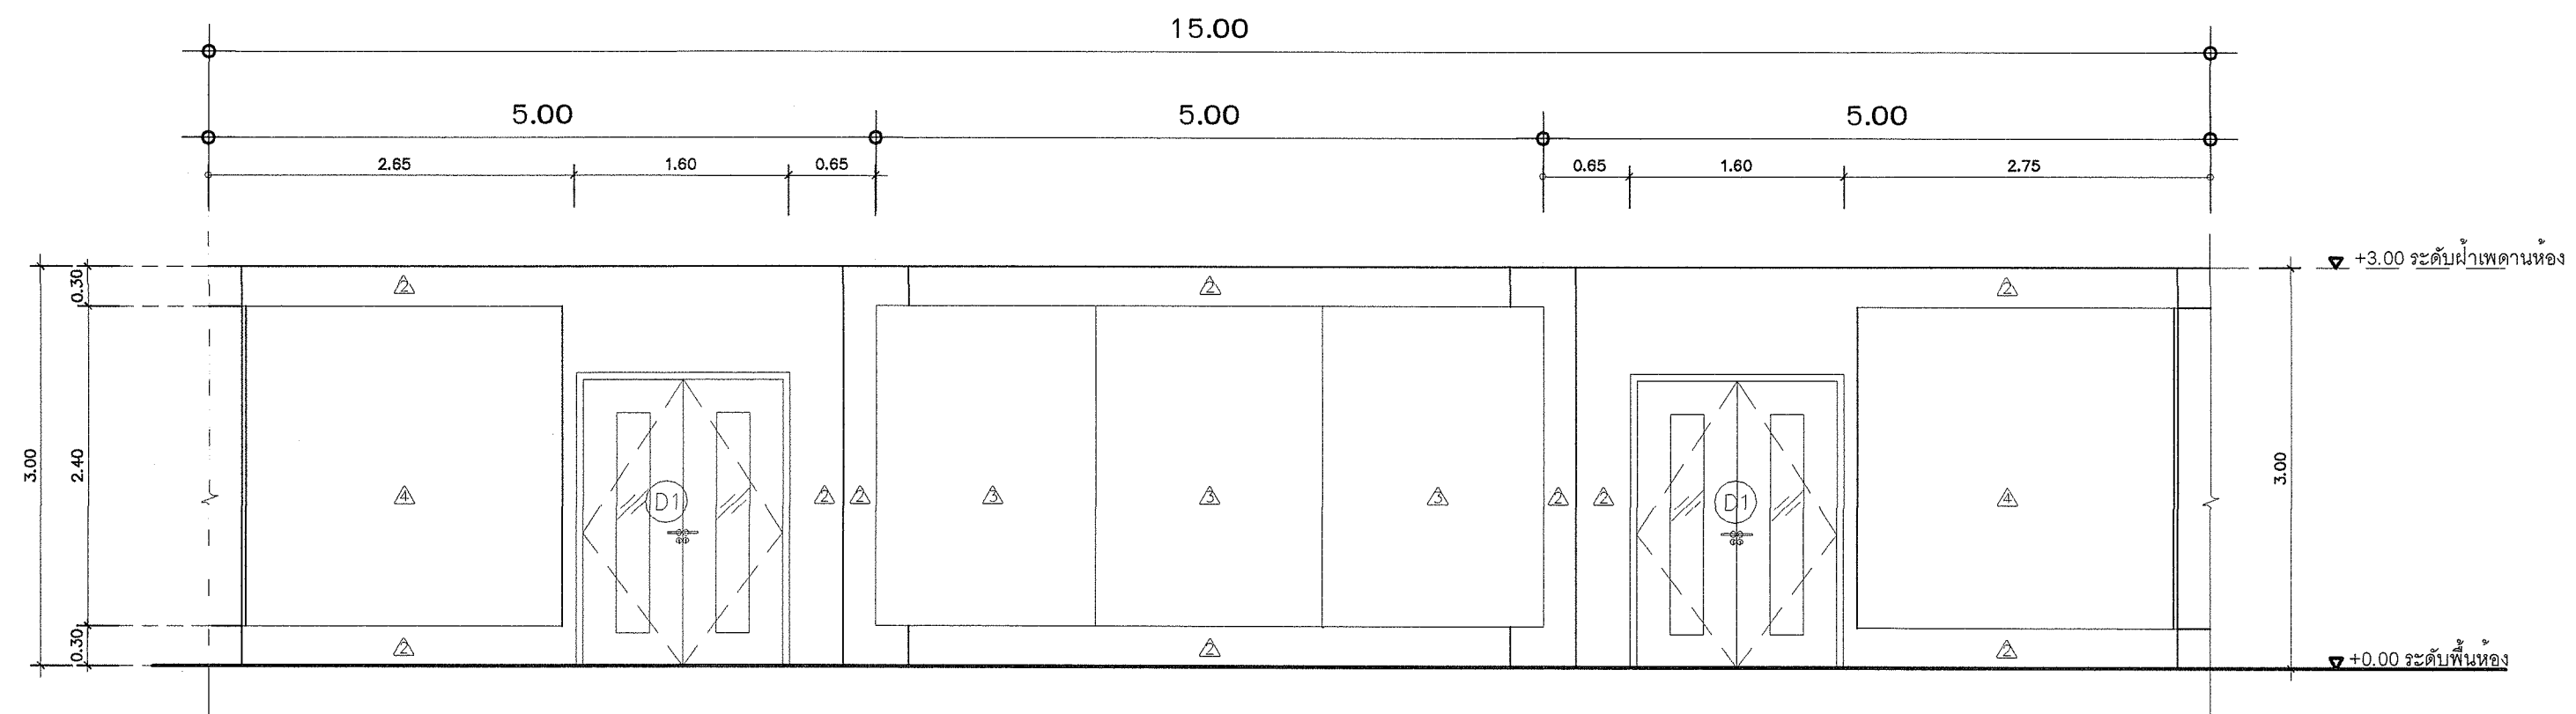

รายการประกอบแบบผนัง	
หมายเลข	รายการ
๑	ผนังเดิมไม่เปลี่ยนแปลง
๒	ผนังเดิม ทาสีขาว
๓	ผนังยิปซัมบอร์ด โครงเหล็กชุบสังกะสี กรุลามิเนตสีครีม
๔	ผนังยิปซัมบอร์ด โครงเหล็กชุบสังกะสี ติดแผ่นอะคริลิก

หมายเหตุ - ลามิเน็ต ของ FORMICA , LAMITAK . EDL หรือเทียบเท่า

รายการประกอบแบบพื้นและฝ้าเพดาน	
หมายเลข	รายการ
F1	พื้นหินขัดเดิม ขัดทำความสะอาดใหม่
	** ระดับพื้นอ้างอิงจากระดับพื้นห้องเดิม
C1	ฝ้าเพดานยิปซัมบอร์ด 9 มม. ชนิดดูดซับเสียง
	ขอบลาดฉาบรอยต่อเรียบ ทาสีขาว

ตรวจแล้ว

(ผู้ช่วยศาสตราจารย์ ดร.ชาย รังสิยากุล)
ผู้อำนวยการศูนย์บริหารจัดการเมืองเพื่อความยั่งยืน





โทร: (053)-942822

โครงการ	โครงการออกแบบปรับปรุงห้องเรียน ECB1401 อาคาร 1
สถาปนิก และทีมงาน ออกแบบ	วิไลพร นูนา ภ.สต 19517 
	-
	-
	-
	-
	-
มีมติพิจารณา	-
	-
	-
	-
	-
	-
วิศวกร โครงสร้าง	-
	-
	-
	-
	-
	-
วิศวกร ไฟฟ้า	เสกธ ภัทโรจน์ สถาป 028  สืบ อานันท์ชัยมงคล สถาป 6149 
	-
	-
	-
	-
	-
วิศวกร สุขาภิบาล	-
	-
	-
	-
	-
	-
วิศวกร เครื่องกล	ประสม อดิพัทธ์ ภก 1086  พิชญะพร เกษมศรี ภก 57389 
	-
	-
	-
	-
	-


ชุดงาน 1-2		
ส่งมอบใบงาน / / 		

ตรวจ เห็นชอบ มอบ A2-03 จำนวนแผ่นรวม 13

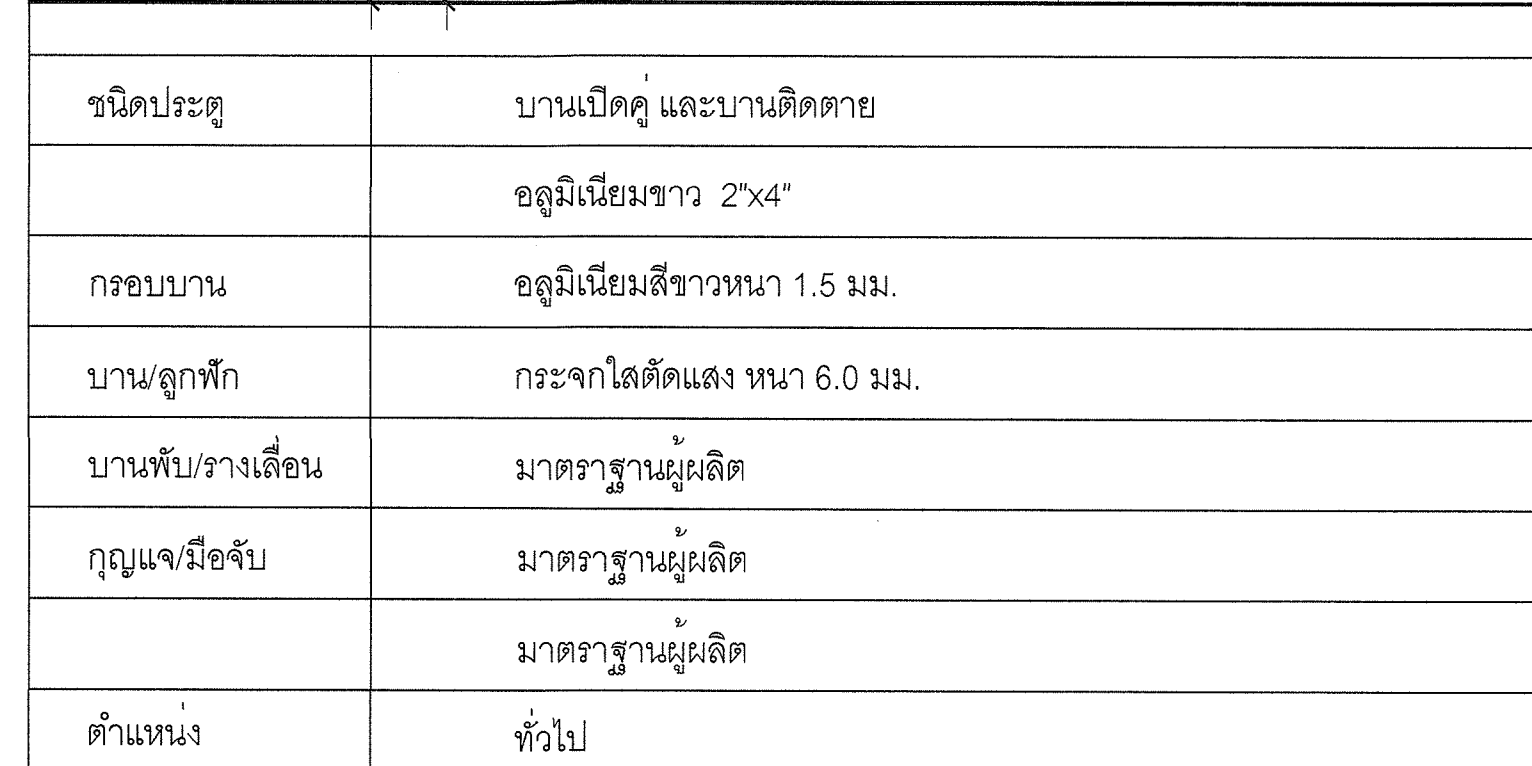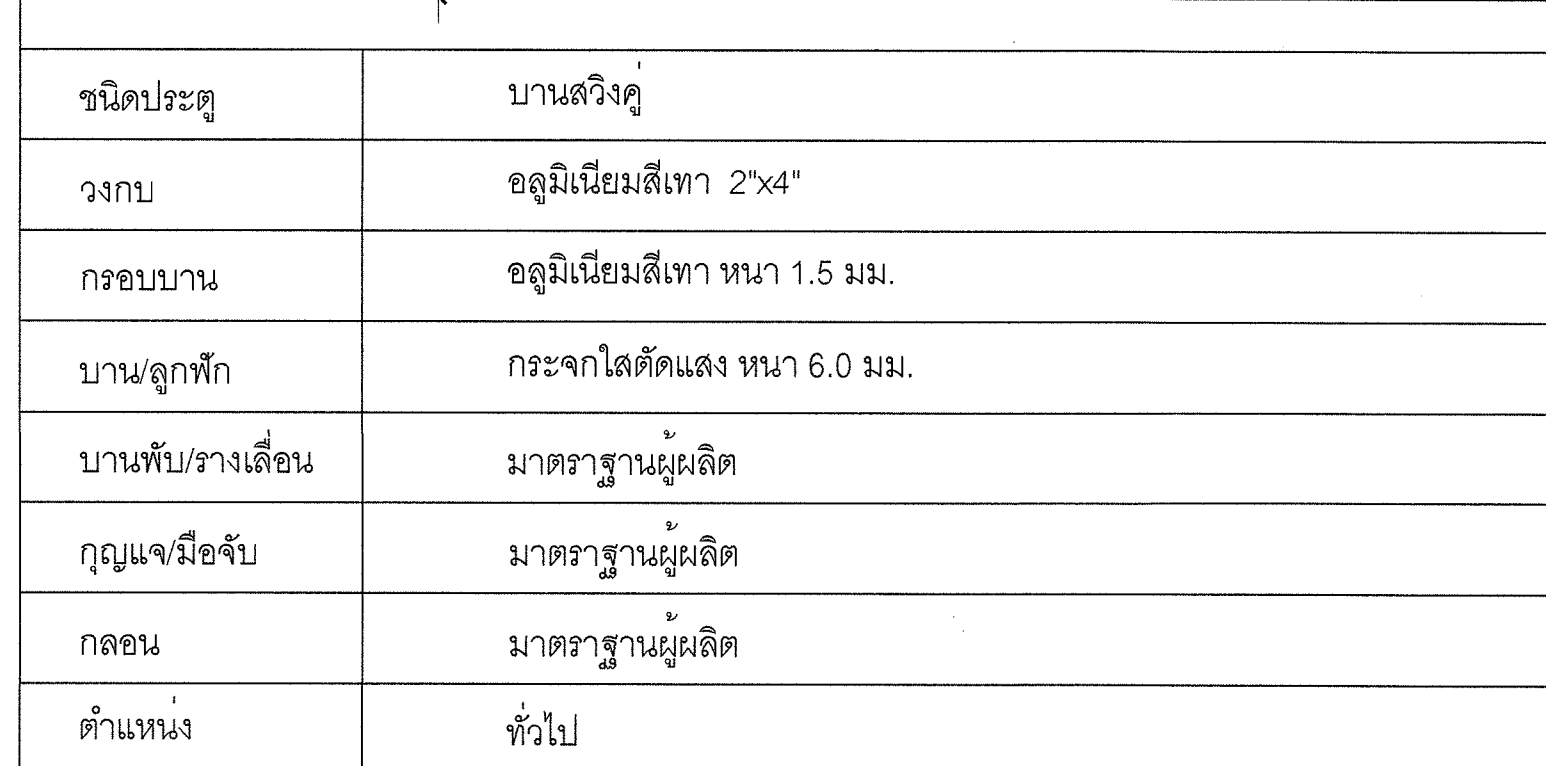

ศูนย์ออกแบบและให้คำปรึกษา
งานสถาปัตยกรรม
คณะสถาปัตยกรรมศาสตร์
มหาวิทยาลัยเชียงใหม่

โทร: (053)-942822

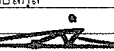โครงการ	โครงการออกแบบปรับปรุงห้องเรียน FCB1401 อาคาร 1
เจ้าของ	คณะเศรษฐศาสตร์ มหาวิทยาลัยเชียงใหม่
ที่ตั้ง	มหาวิทยาลัยเชียงใหม่ อาคารเศรษฐศาสตร์ (จาก มหาวิทยาลัยเชียงใหม่ เลขที่ 239 ถนนพหลโยธิน กิโลเมตรที่ 4 อำเภอเมืองเชียงใหม่ จังหวัดเชียงใหม่)
สถาปนิก และทีมงาน ออกแบบ	พิไลพร นนทา ภ.สถ. 19517 
มีแผนการ	
วิศวกร โครงสร้าง	- - - - - -
วิศวกร ไฟฟ้า	เอกภพ ภัททิยพงศ์ สพท. 828  สุธี สุวามระชัยกุล สพท. 6149  - - -
วิศวกร สุขาภิบาล	- - - -
วิศวกร เครื่องกล	ยศธนา คุณนทพร วท.1086  พิชญุตม์ กองนาคือ วท. 57389  - - -


แบบขยายประตู-หน้าต่าง

ลงนามแบบ / / ครึ่งที่ วันที่ รายการแก้ไข		
1	—/—/—	ลงงานครึ่งที่ 1
2	—/—/—	ลงงานครึ่งที่ 2

ประเภท

01116

POST


0829


เห็นชอบ

14949

A2-05

จำนวน	
-------	--

13

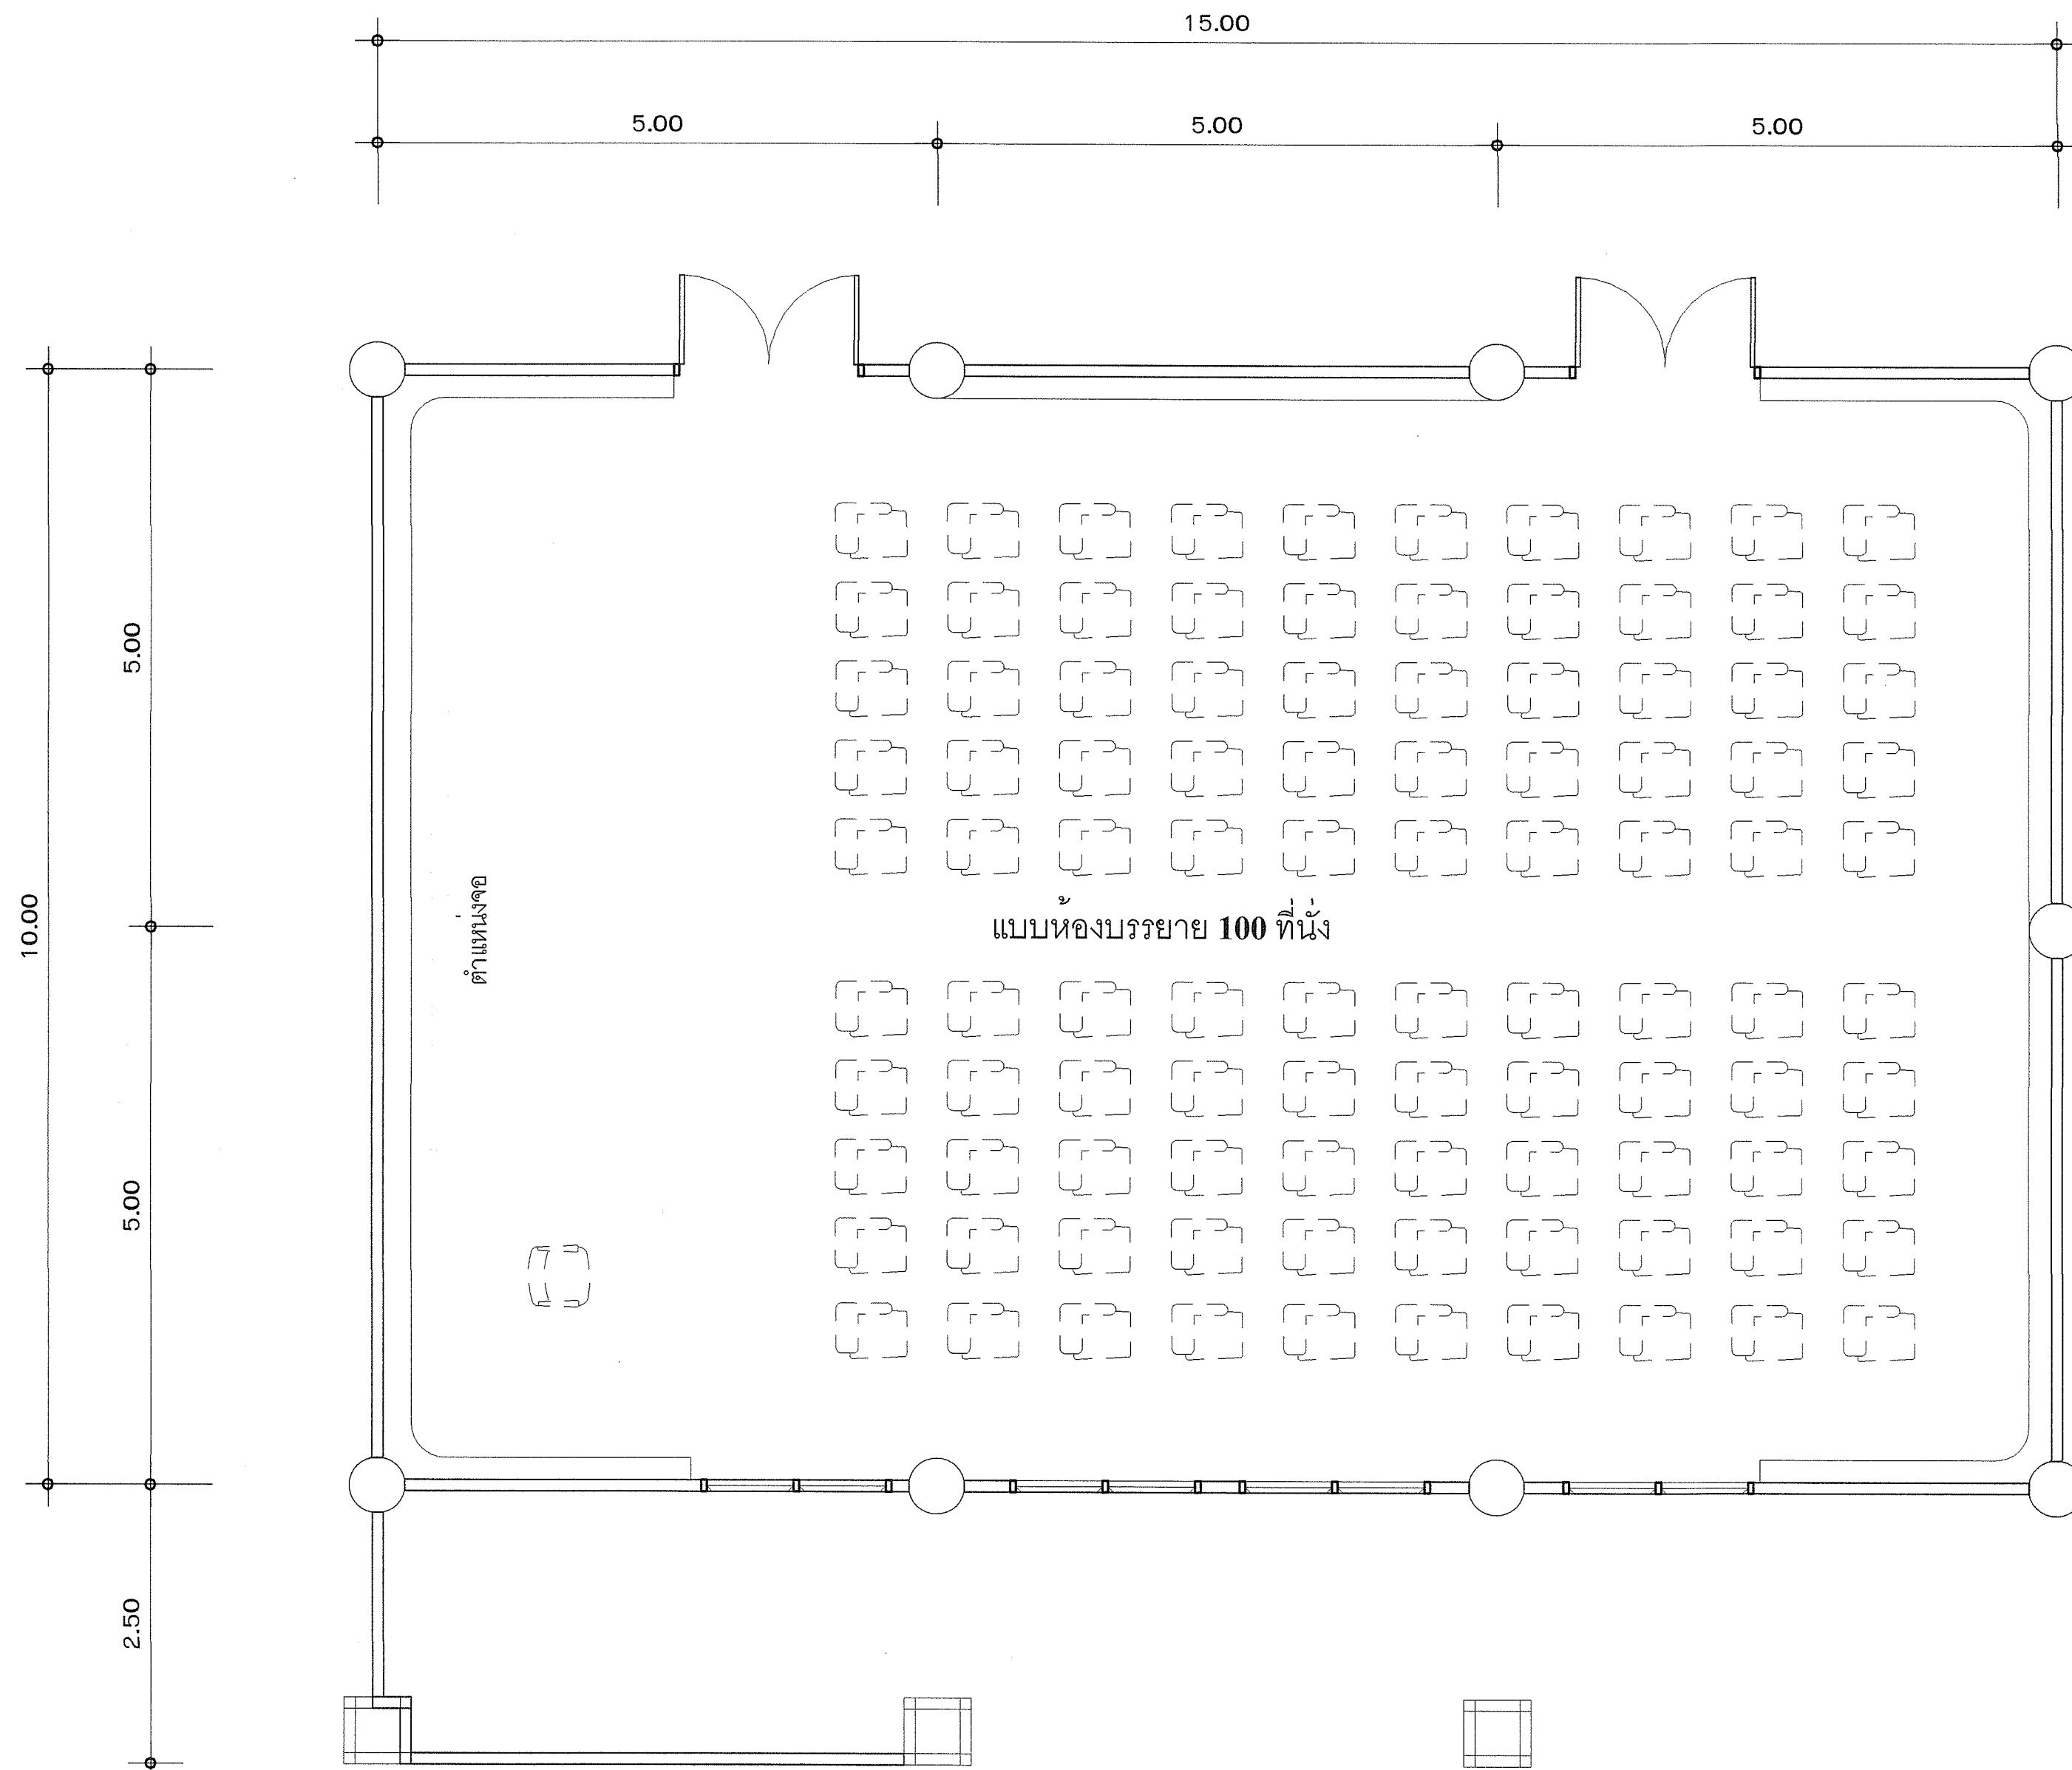

ตรวจแล้ว

(ผู้ช่วยศาสตราจารย์ ดร.ชาย รังสียากุล)
ผู้อำนวยการศูนย์บริหารจัดการเมืองเพื่อความยั่งยืน



ผังเฟอร์นิเจอร์ A

มาตราส่วน 1:50

(ผู้ช่วยศาสตราจารย์ ดร.ชาย รังสียากุล)
หัวหน้าศูนย์ออกแบบและให้คำปรึกษางานสถาปัตยกรรม




ศูนย์ออกแบบและให้คำปรึกษา
งานสถาปัตยกรรม
คณะสถาปัตยกรรมศาสตร์


สถาปนิก และทีมงาน ออกแบบ	พิไลพร นนทก ภ.สถ. 19517
ผัฒนการ	-
วิศวกร โครงสร้าง	-
วิศวกร ไฟฟ้า	เอกภพ ภัททิพงศ์ ส.พ.ก. 828 สุวิธ อารามโคตรชัยสถล ส.พ.ก. 6149
วิศวกร สุขาภิบาล	-
วิศวกร เครื่องกล	ยศธนา วัฒนพร ภ.ก. 1086 จิรายุทธ ก้อนเครือ ภ.ก. 57389

ผลงานแสดง			ผังเฟอร์นิเจอร์ A		
สิ่งอื่นที่แนบมา			 /		
ครั้งที่	วันที่	รายการแก้ไข			
1	///	ลงงานครั้งที่ 1			
2	///	ลงงานครั้งที่ 2			
ประวัติการ			อนุมัติ		
ตรวจ					
เก็บชอบ					
แผ่นที่			A3-01		
จำนวนแผ่นรวม			13		

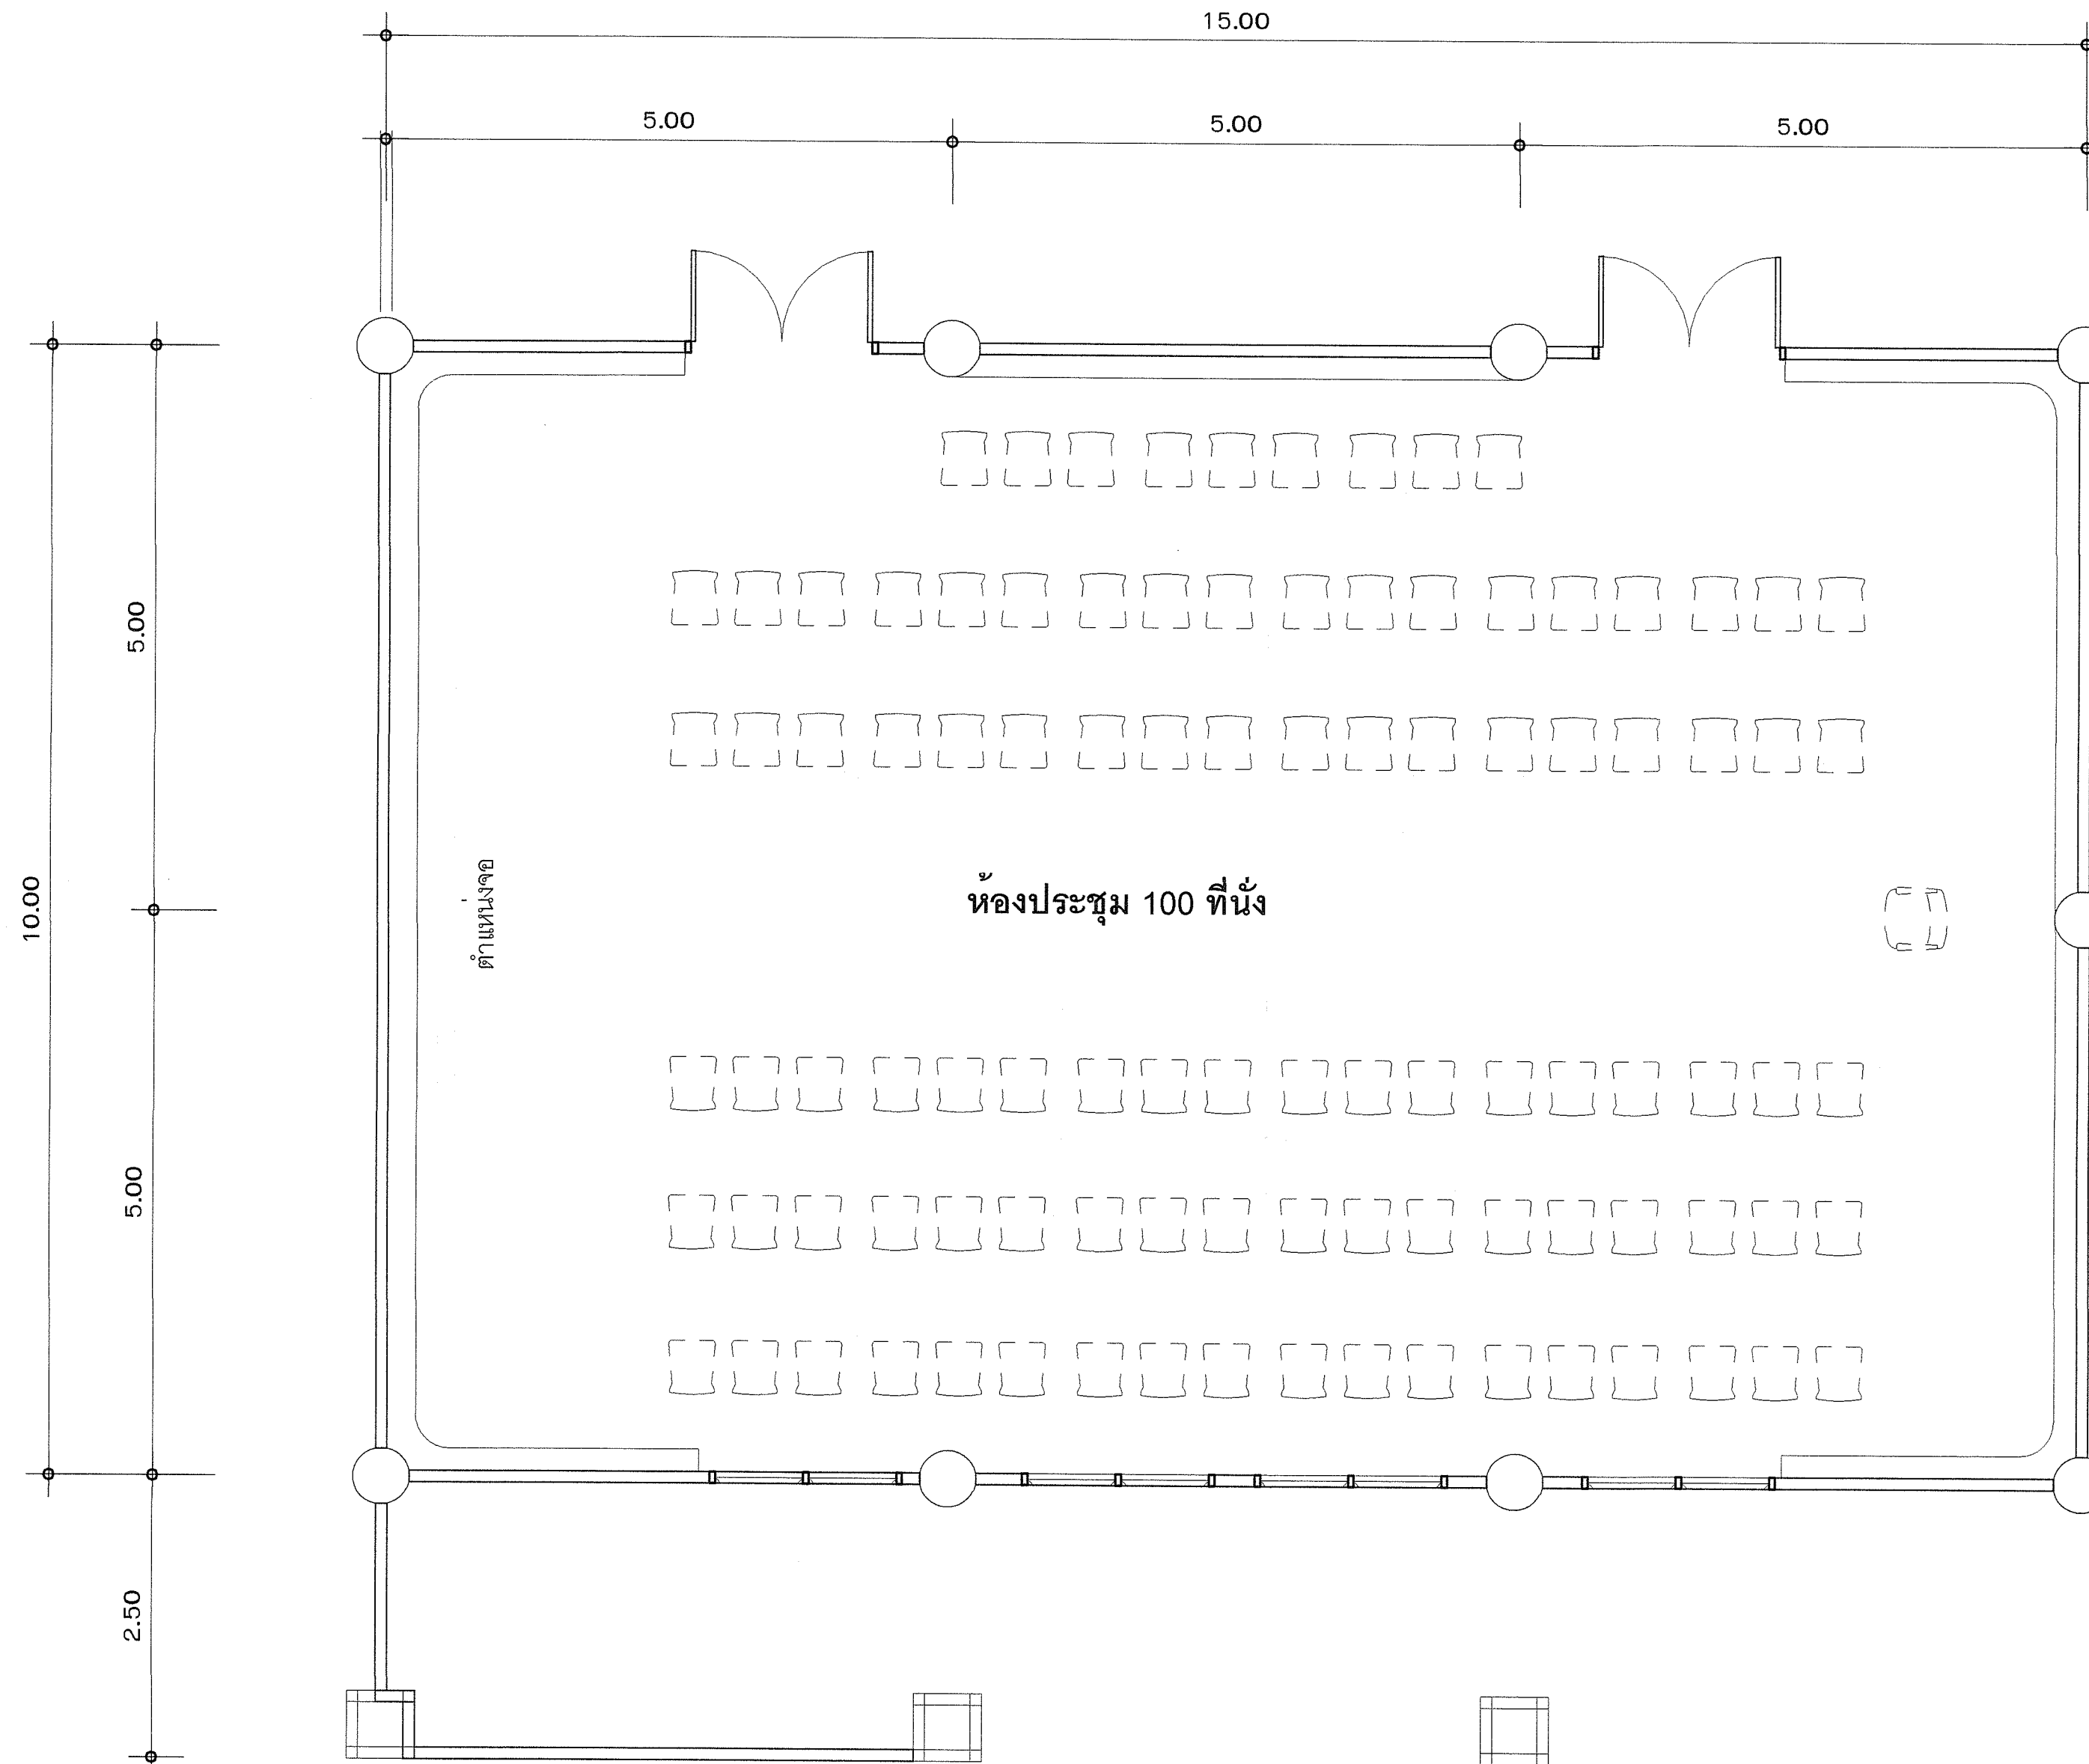

ตรวจแล้ว

(ผู้ช่วยศาสตราจารย์ ดร.ชาย รัชสิยากุล)
ผู้อำนวยการศูนย์บริหารจัดการเมืองเพื่อความยั่งยืน



ผังเฟอร์นิเจอร์ B
มาตราส่วน 1:50

(ผู้ช่วยศาสตราจารย์ ดร.ชาย รัชสิยากุล)
หัวหน้าศูนย์ออกแบบและให้คำปรึกษางานสถาปัตยกรรม



ศูนย์ออกแบบและให้คำปรึกษา
งานสถาปัตยกรรม
คณะสถาปัตยกรรมศาสตร์
มหาวิทยาลัยศิลปากร
โทร: (053)-942822

โครงการ	โครงการออกแบบปรับปรุงห้องเรียน ECB1401 อาคาร 1
เจ้าของ	คณะเศรษฐศาสตร์ มหาวิทยาลัยเชียงใหม่
ที่ตั้ง	อาคารที่ 1 อาคารคณะเศรษฐศาสตร์ (อาคาร 1) มหาวิทยาลัยเชียงใหม่ และที่ 2 อาคารคณะ เศรษฐศาสตร์ มหาวิทยาลัยเชียงใหม่
สถาปนิก และทีมงาน ออกแบบ	พิไลพร นนทา ภ.สถ. 19517
มีแผนการ	-
วิศวกร โครงสร้าง	-
วิศวกร ไฟฟ้า	เอกภพ วิจิตรพงศ์ สถ. 628 ธีร อามานอชชัยกุล สถ. 6149
วิศวกร สุขาภิบาล	-
วิศวกร เครื่องกล	อภินันท์ คนเพชร ภ.สถ. 1086 พิชญ์ธเนศ กอนศรี ภ.สถ. 57389

แบบแสดง			ผังเฟอร์นิเจอร์ B		
สิ่งของแบบ					
ครั้งที่	วันที่	รายการแก้ไข			
1	—/—/—	ผลงานครั้งที่ 1			
2	—/—/—	ผลงานครั้งที่ 2			
ประทับตรา					
อ.บุญมี					
อ.ภ.สถ.					
(รศ.ดร.รศ.น. โสธำนันต์กุล) คณาบดีคณะเศรษฐศาสตร์					
ตรวจ					
เห็นชอบ					
แผ่นที่					
A3-02					
จำนวนแผ่นรวม					
13					